

مزارد ربوع الشمال

إنفاذ Infath

يعد مركز الإسناد والتصفية (إنفاذ) مركزاً حكومياً
مستقل مالياً وإدارياً حيث يختص في الإشراف على
تصفية الأصول المنقولة وغير المنقولة وتقديم
خدمات الحصر والبيع والتسويق للمسند من
أعمال التصفية سواءً من الأفراد أو أصحاب الشركات
الخاصة أو الجهات القضائية والحكومية والقطاع
الخاص وفقاً للإجراءات النظامية بهدف
تسريع أعمال التصفية وتحقيق
رضا المستفيدين

فرص عقارية مميزة بمدينة الجوف

تقع الجوف شمال غرب المملكة وتتمتع بموقع استراتيجي متوسط بين المناطق الشمالية، وتحدها الأردن من جهة الشمال الغربي، ومن الجنوب منطقة حائل وتبوك، ومن الشمال والشرق منطقة الحدود الشمالية. وتعتبر أكبر منتج لزيت الزيتون في السعودية حيث يزرع شجر الزيتون فيها بكثرة ومقر إمارتها مدينة سكاكا. ويمر بالمنطقة طريق قاري يربط المملكة العربية السعودية ودول الخليج العربي بالدول المجاورة، وتتفرع منه عدة طرق تربطها بدول الشام وتركيا والعراق مما يجعلها اقرب مناطق المملكة لعدد من الدول العربية والأجنبية،

نبذة عن
مدينة الجوف



يبدأ المزاد يوم الثلاثاء ١١ يونيو ٢٠٢٤

الساعة ٩:٠٠ صباحا

وينتهي يوم الاربعاء ١٢ يونيو ٢٠٢٤

الساعة ٩:٣٠ مساء



السعودية للمزادات
Saudia Auctions Co.



عبر منصة السعودية للمزادات



أضغط هنا



قائمة العقارات



1	نوع العقار	أرض سكنية	العنوان	القريبات حي الخزامى	المساحة م ²	660	رقم الصك	741905004605	تاريخ الصك	15-11-2020	الواجهة	غرب	رقم القطع	ب/ 787
2	نوع العقار	أرض زراعية	العنوان	الشمال الجوف سكاكا	المساحة م ²	50000	رقم الصك	341509004141	تاريخ الصك	21-02-2022	الواجهة	-	رقم القطع	6
3	نوع العقار	بيت سكني	العنوان	الشمال-الجوف سكاكا حي المعاقلة	المساحة م ²	455,52	رقم الصك	441507013123	تاريخ الصك	18-05-2022	الواجهة	شرق	رقم القطع	-
4	نوع العقار	أرض سكنية	العنوان	القريبات	المساحة م ²	574,48	رقم الصك	341910001011	تاريخ الصك	07-12-2021	الواجهة	-	رقم القطع	-
5	نوع العقار	أرض سكنية	العنوان	الشمال-الجوف دومة الجندل حي الرافعيه	المساحة م ²	702,32	رقم الصك	242001000418	تاريخ الصك	19-08-2013	الواجهة	شرق	رقم القطع	-
6	نوع العقار	أرض سكنية	العنوان	الشمال-الجوف دومة الجندل حي الرافعيه	المساحة م ²	625,54	رقم الصك	242004001953	تاريخ الصك	18-01-2017	الواجهة	-	رقم القطع	-
7	نوع العقار	أرض سكنية	العنوان	الشمال الجوف سكاكا حي النخيل	المساحة م ²	984,74	رقم الصك	741511001402	تاريخ الصك	12-06-2022	الواجهة	شمال شرق	رقم القطع	-
8	نوع العقار	أرض سكنية	العنوان	الشمال الجوف سكاكا	المساحة م ²	800	رقم الصك	994535001524	تاريخ الصك	02-03-2021	الواجهة	شمال	رقم القطع	-
9	نوع العقار	أرض سكنية	العنوان	الشمال الجوف سكاكا	المساحة م ²	600	رقم الصك	341507005122	تاريخ الصك	29-07-2018	الواجهة	جنوب غرب	رقم القطع	-
10	نوع العقار	أرض سكنية	العنوان	الشمال الجوف سكاكا	المساحة م ²	600	رقم الصك	341507005116	تاريخ الصك	29-07-2018	الواجهة	-	رقم القطع	-
11	نوع العقار	أرض سكنية	العنوان	الشمال الجوف سكاكا	المساحة م ²	600	رقم الصك	241507005119	تاريخ الصك	29-07-2018	الواجهة	-	رقم القطع	-
12	نوع العقار	أرض سكنية	العنوان	الشمال الجوف سكاكا	المساحة م ²	600	رقم الصك	341507005108	تاريخ الصك	29-07-2018	الواجهة	-	رقم القطع	-


1



أضغط هنا
لموقع العقار


نوع العقار	العنوان	المساحة م	رقم الصك	تاريخ الصك	الواجهة	رقم القطع
أرض سكنية	القرىات حي الخزامى	660	741905004605	15-11-2020	غرب	ب/787

الحدود و الأطوال

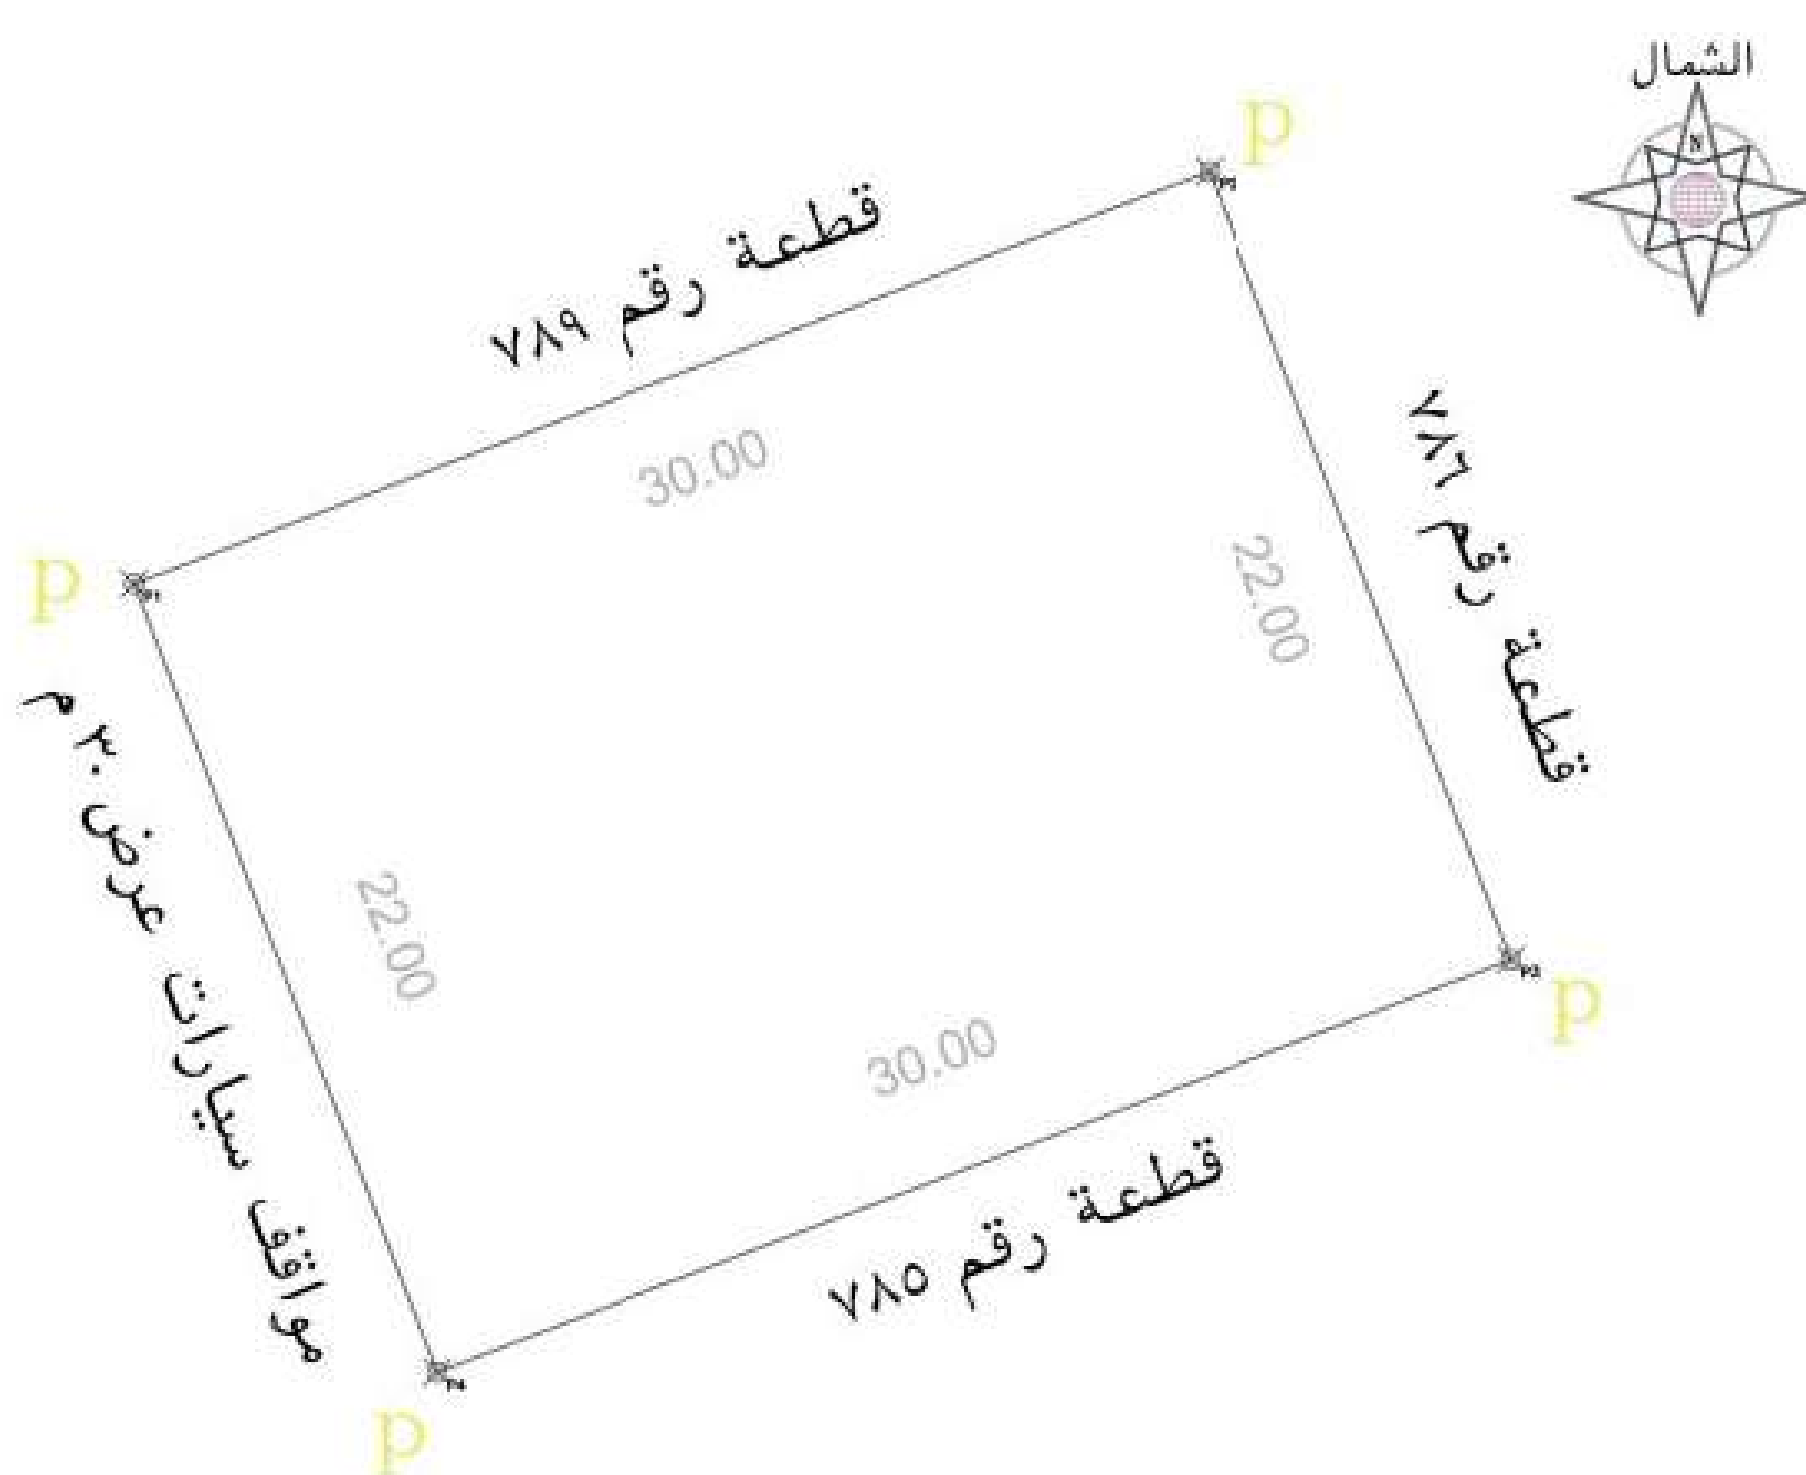


شمالاً

قطعة رقم ٧٨٩ بطول ٣٠ م

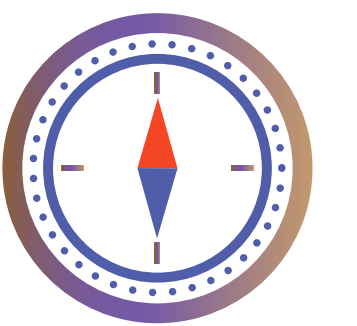


جنوباً

قطعة رقم ٧٨٥ بطول ٣٠ م

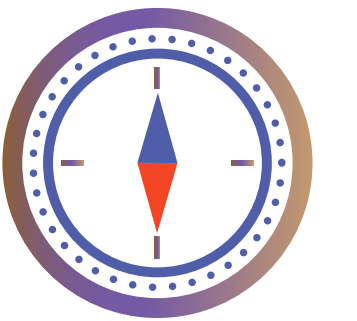


غرباً

مواقف سيارات عرض ٣.٠٠ م بطول ٢٢ م

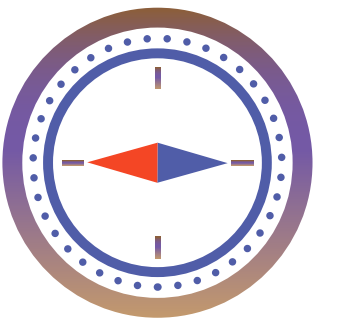

شرقاً


قطعة رقم ٧٨٦ بطول ٢٢ م

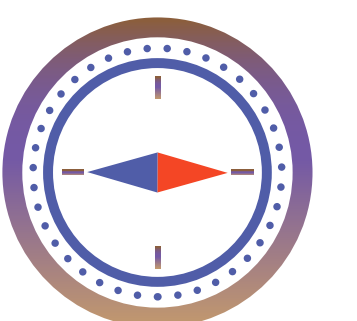




نوع العقار	العنوان	المساحة م	رقم الصك	تاريخ الصك	الواجهة	رقم القطع
أرض زراعية	الشمال الجوف سكاكا	50000	341509004141	21-02-2022	-	6

الحدود و الأطوال

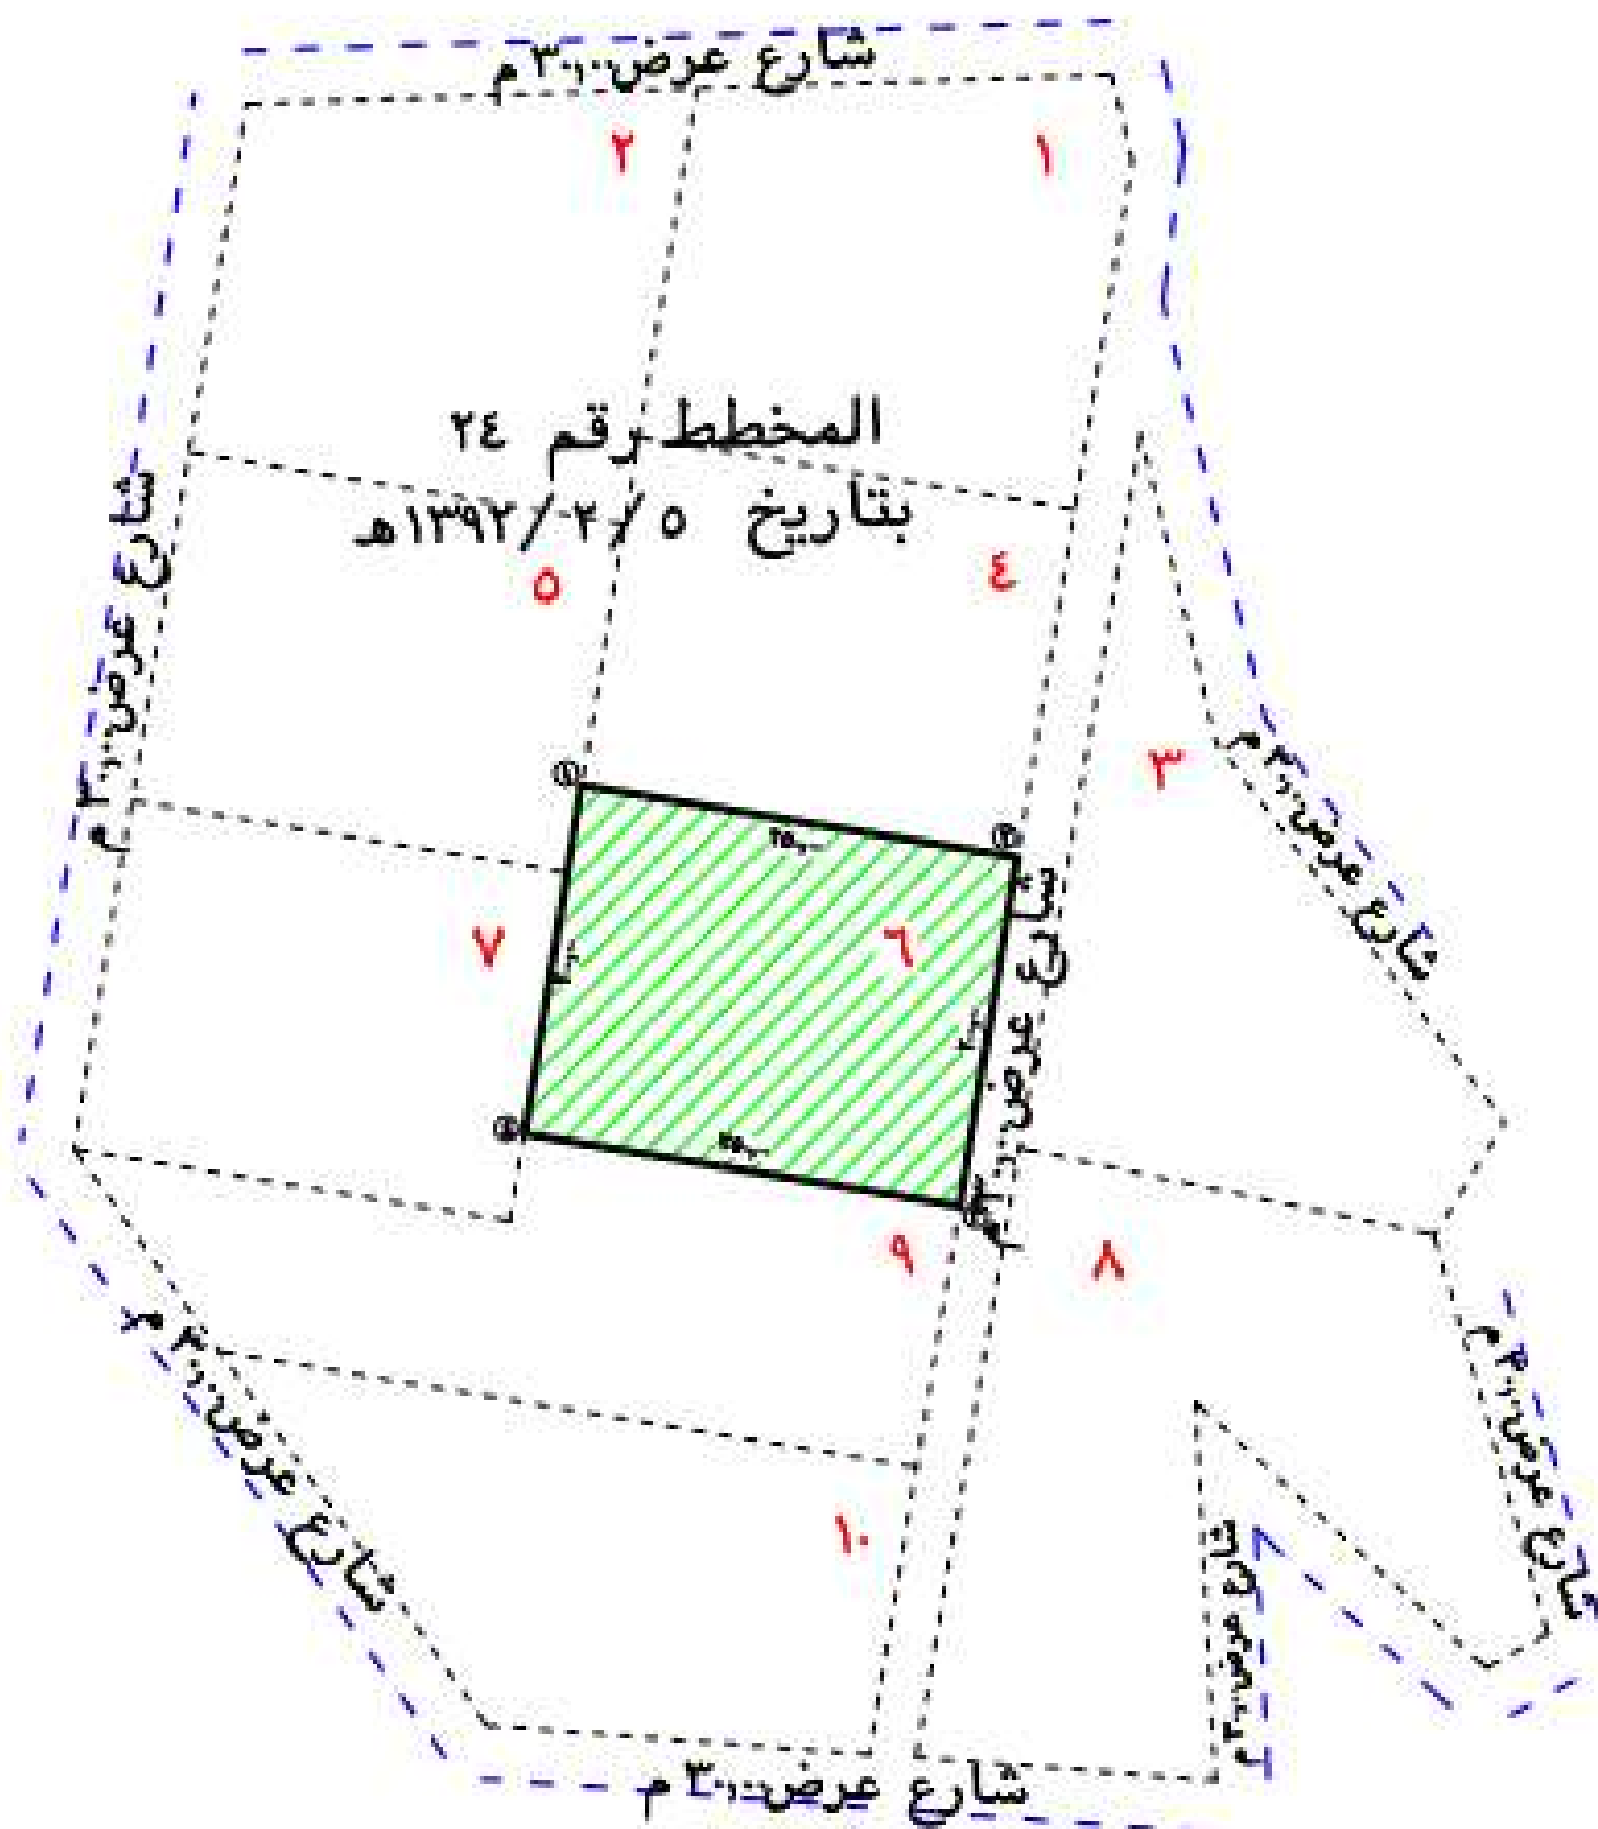


شمالاً

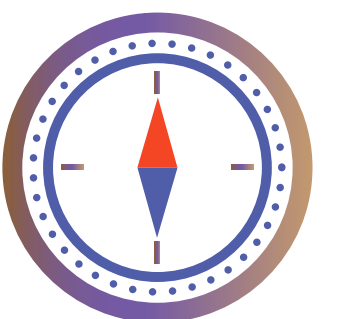


القطعة رقم ٤ بطول الحد الشمالي ٢٥٠ م

جنوباً

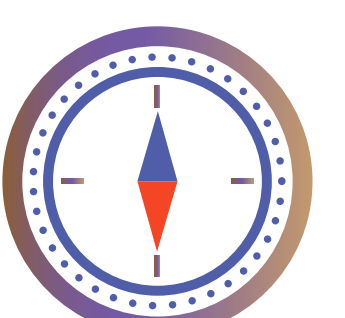


القطعة رقم ٩ بطول الحد الجنوبي ٢٥٠ م

غرباً

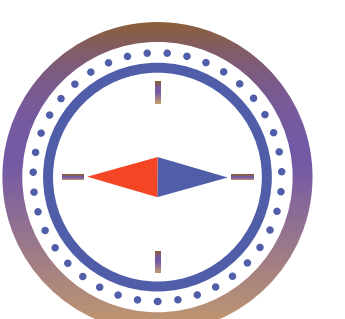

القطعة رقم ٧+٥ بطول الحد الغربي ١٩٩ م

شرقاً

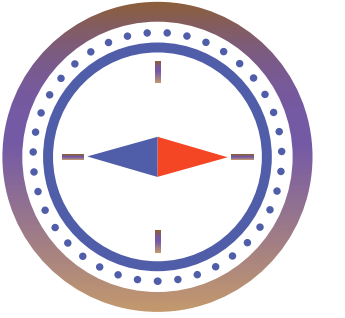


شارع عرض ٣٠ م طول الحد الشرقي ٢٠ م



أضغط هنا
لموقع العقار


نوع العقار	العنوان	المساحة م	رقم الصك	تاريخ الصك	الواجهة	رقم القطع
بيت سكني	الشمال-الجوف سكاكا حي المعاقلة	455,52	441507013123	18-05-2022	شرق	-

الحدود و الأطوال

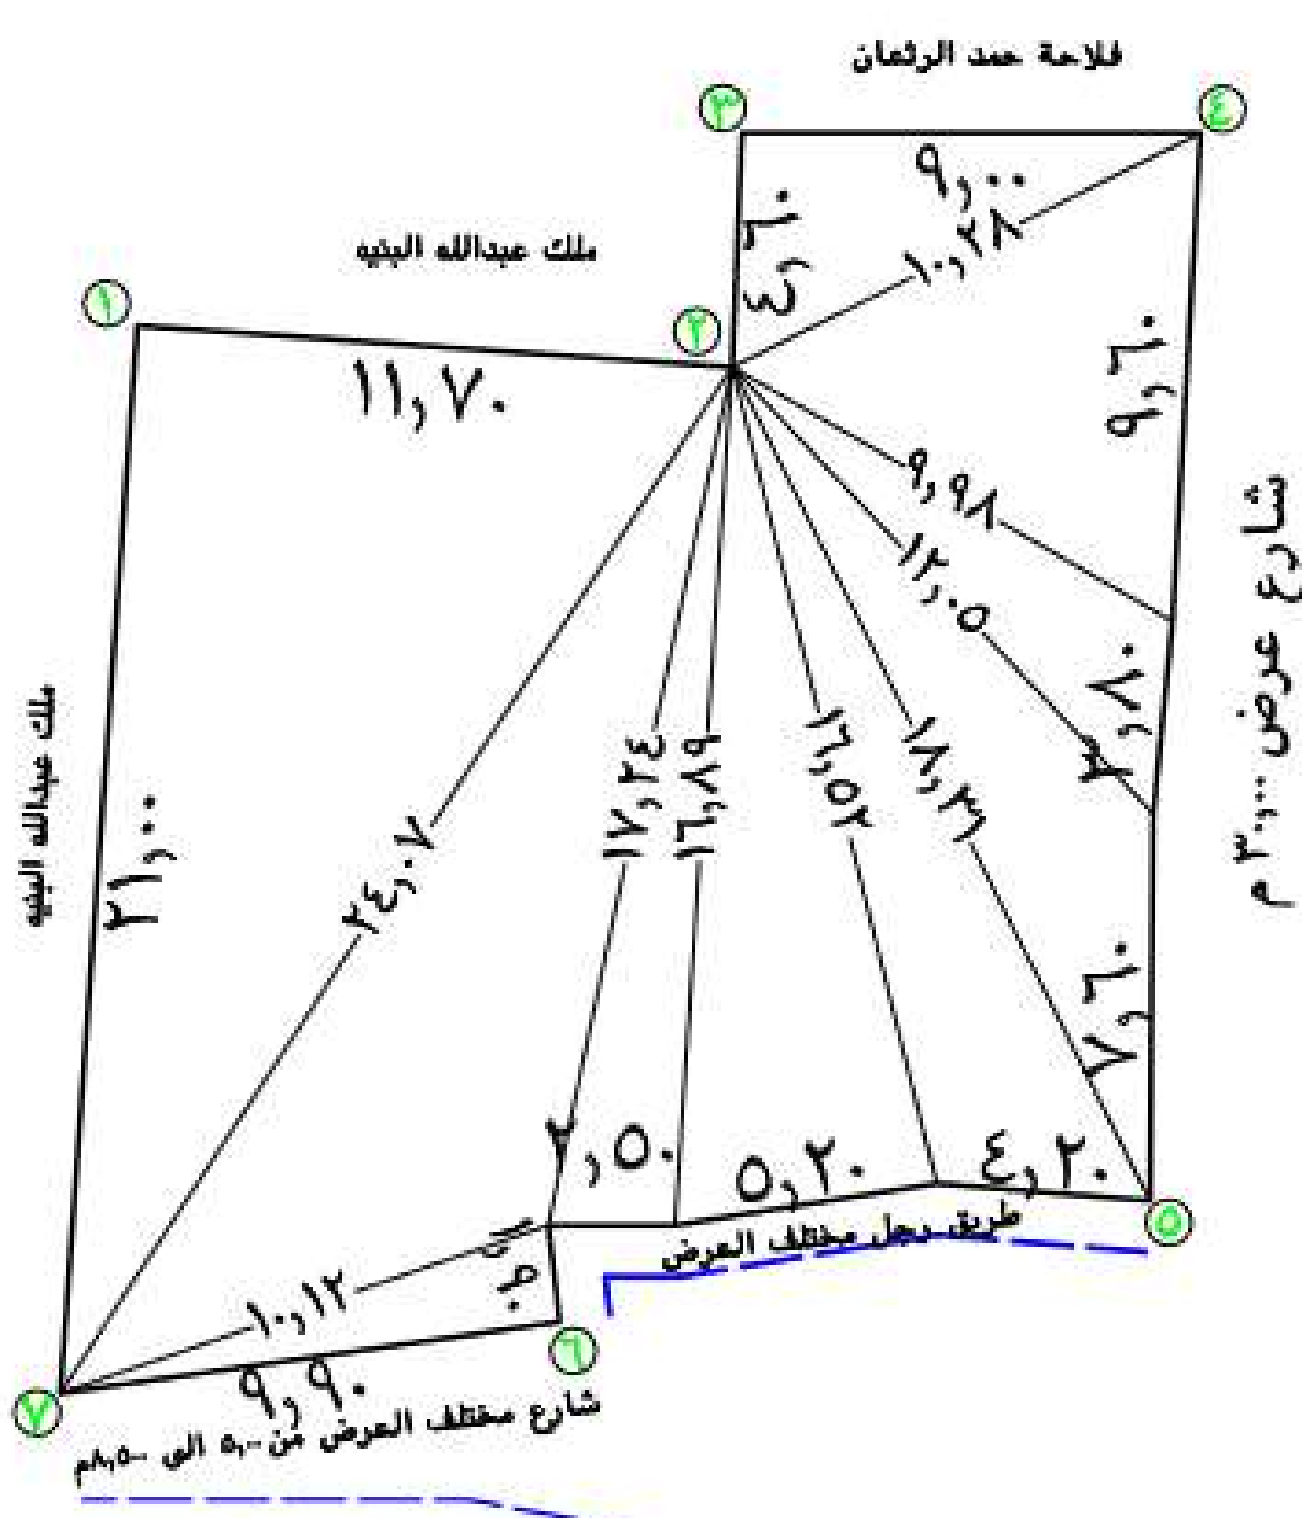


شمالاً

شمال حقل حمد الرثعان وعبد الله البنية
طول الحد الشمالي ٢٥,٣ م

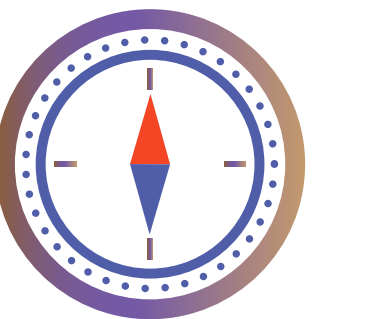


جنوباً

جنوب شارع ما بين ٥٥ م الي ٨,٥٠ م
طول الحد الجنوبي ١٤,٣ م

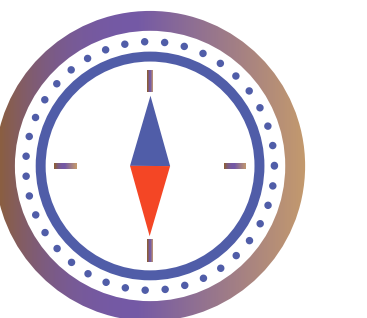


غرباً

غرب حقل عبد الله البنية
طول الحد الغربي ٢١ م

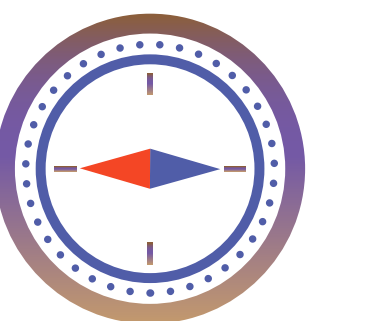

شرقاً

شرق شارع عرض ٣٠ م
طول الحد الشرقي ٣٢,٧ م

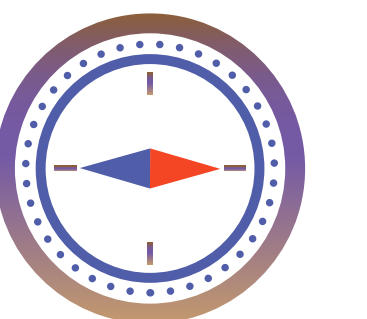


4




نوع العقار	العنوان	المساحة م	رقم الصك	تاريخ الصك	الواجهة	رقم القطع
أرض سكنية	القريات	574,48	341910001011	07-12-2021	-	-

الحدود و الأطوال

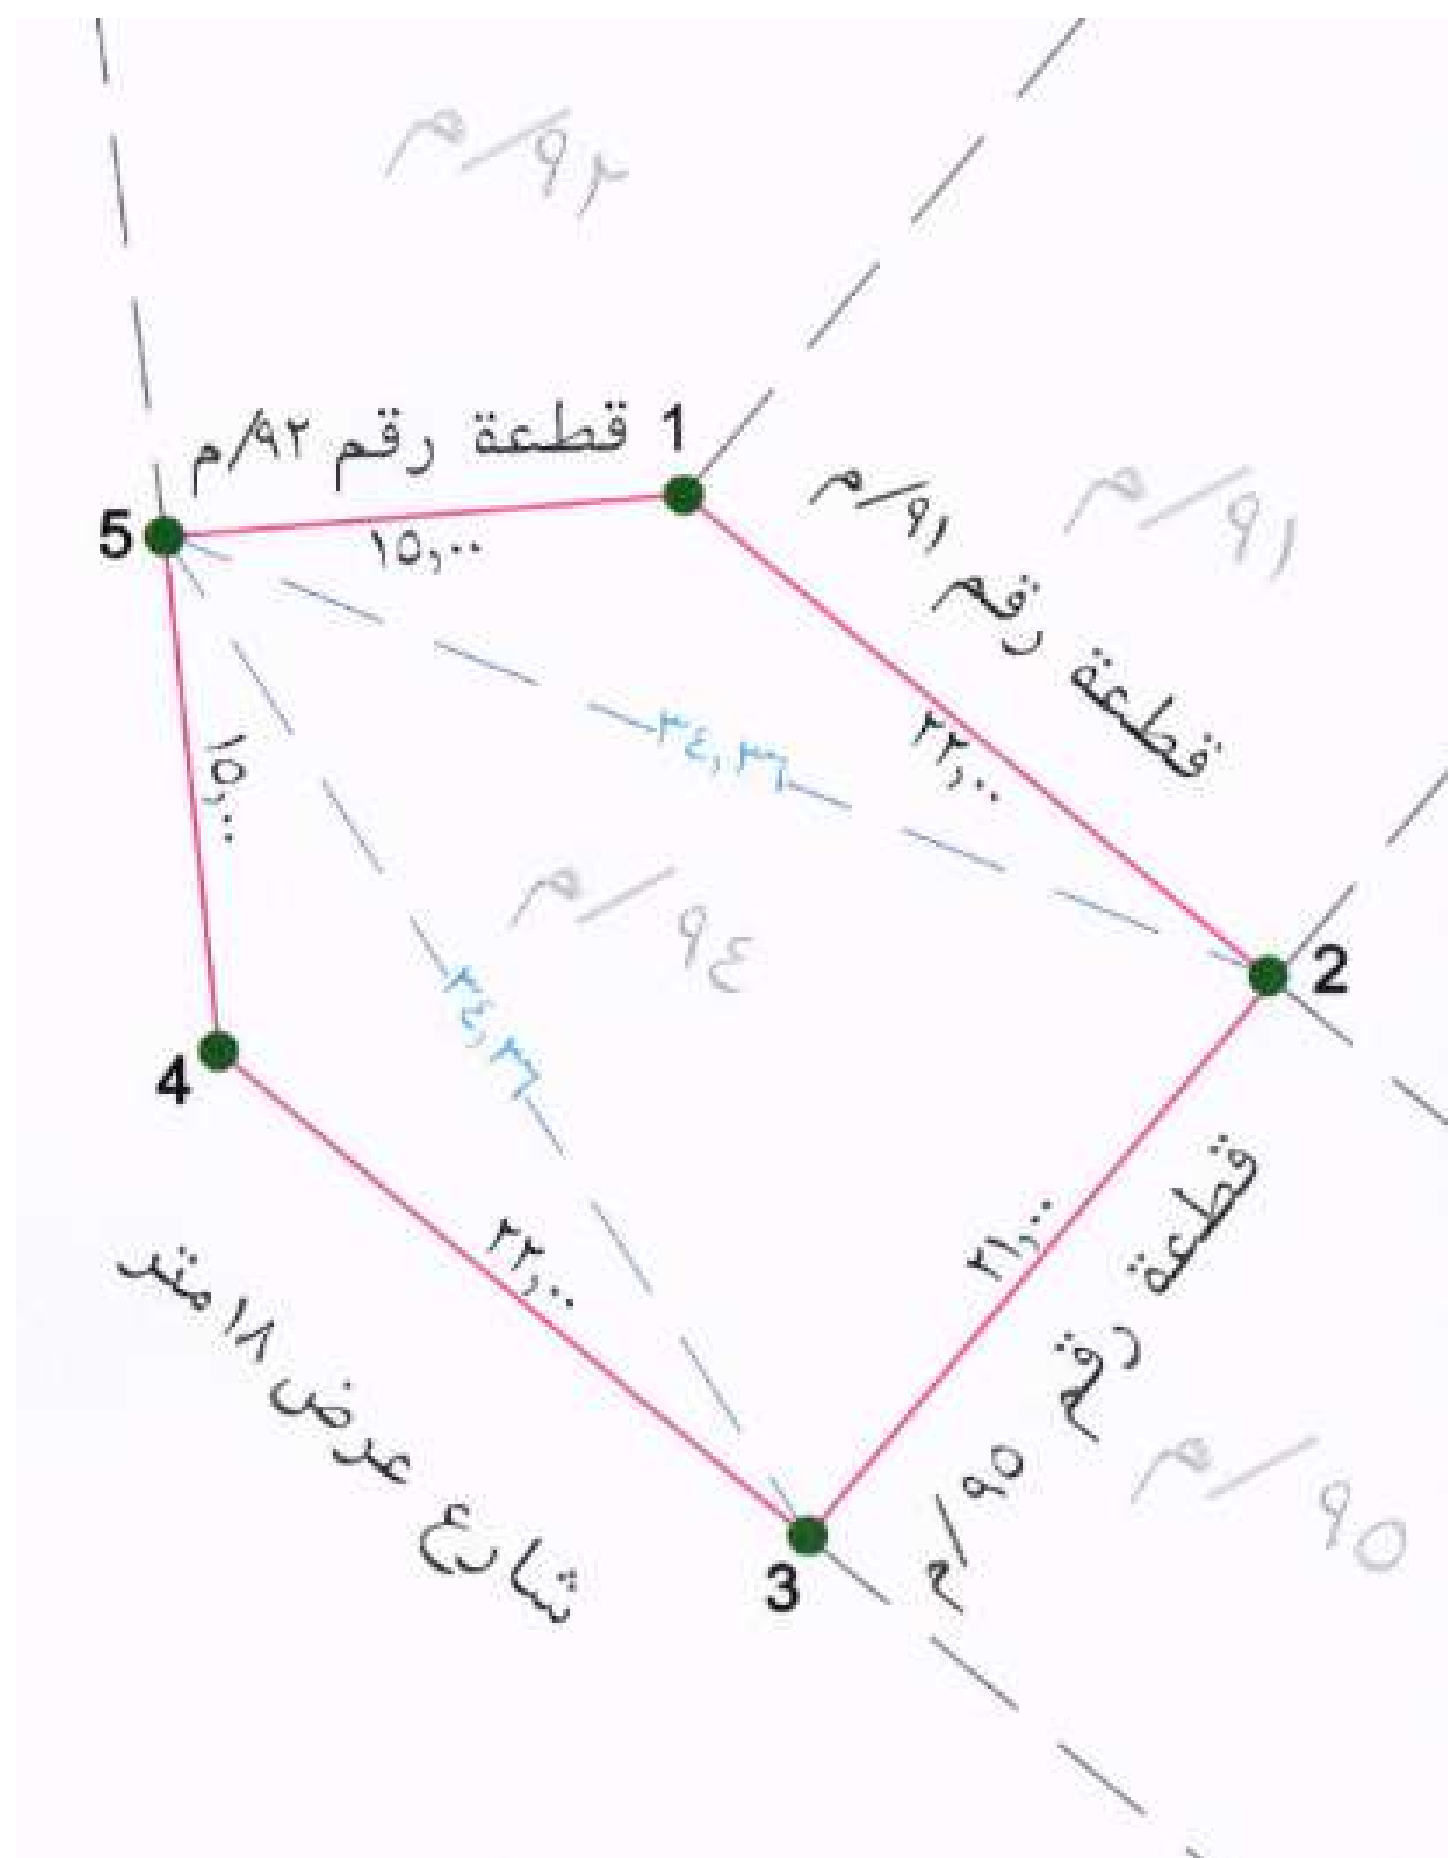


شمالاً

شمال قطعة رقم ٩١ طول الحد الشمالي ٢٢ م

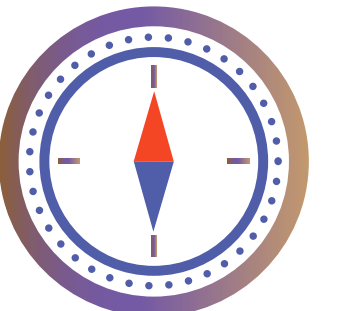


جنوباً

جنوب شارع عرض ١٨ م طول الحد الجنوبي ٢٢ م

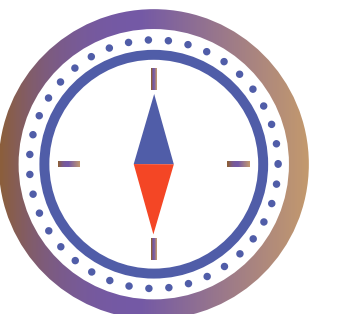


غرباً

غرب قطعة رقم ٩٢ طول الحد الغربي ١٥ م

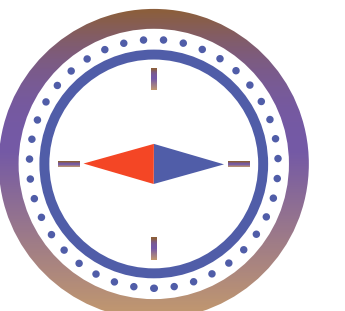

شرقاً

شرق قطعة رقم ٩٥ طول الحد الشرقي ٢١ م

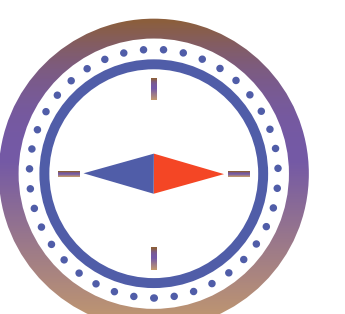



 أضغط هنا
 لموقع العقار

رقم القطع	الواجهة	تاريخ الصك	رقم الصك	المساحة م	العنوان	نوع العقار
-	شرق	19-08-2013	242001000418	702,32	الشمال-الجوف دومة الجندل حي الرافعيه	أرض سكنية

الحدود و الأطوال


شمالاً

شمال قطعة رقم ٢٠٦ طول الحد الشمالي ٣٤,٩ م

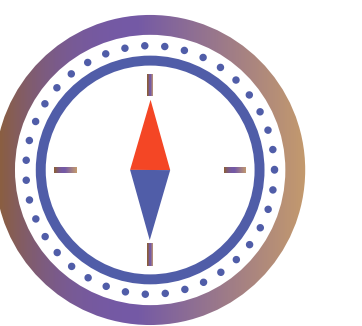


جنوباً

جنوب قطعة رقم ٢١٠ طول الحد الجنوبي ٣٤,٩ م

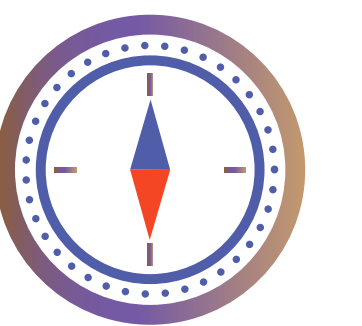



غرباً

غرب قطعة رقم ٢٠٩ طول الحد الغربي ٢٠,٢ م

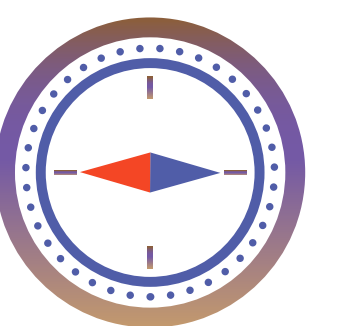

شرقاً

شرق شارع عرض ٣٠ م طول الحد الشرقي ٢٠,٥ م

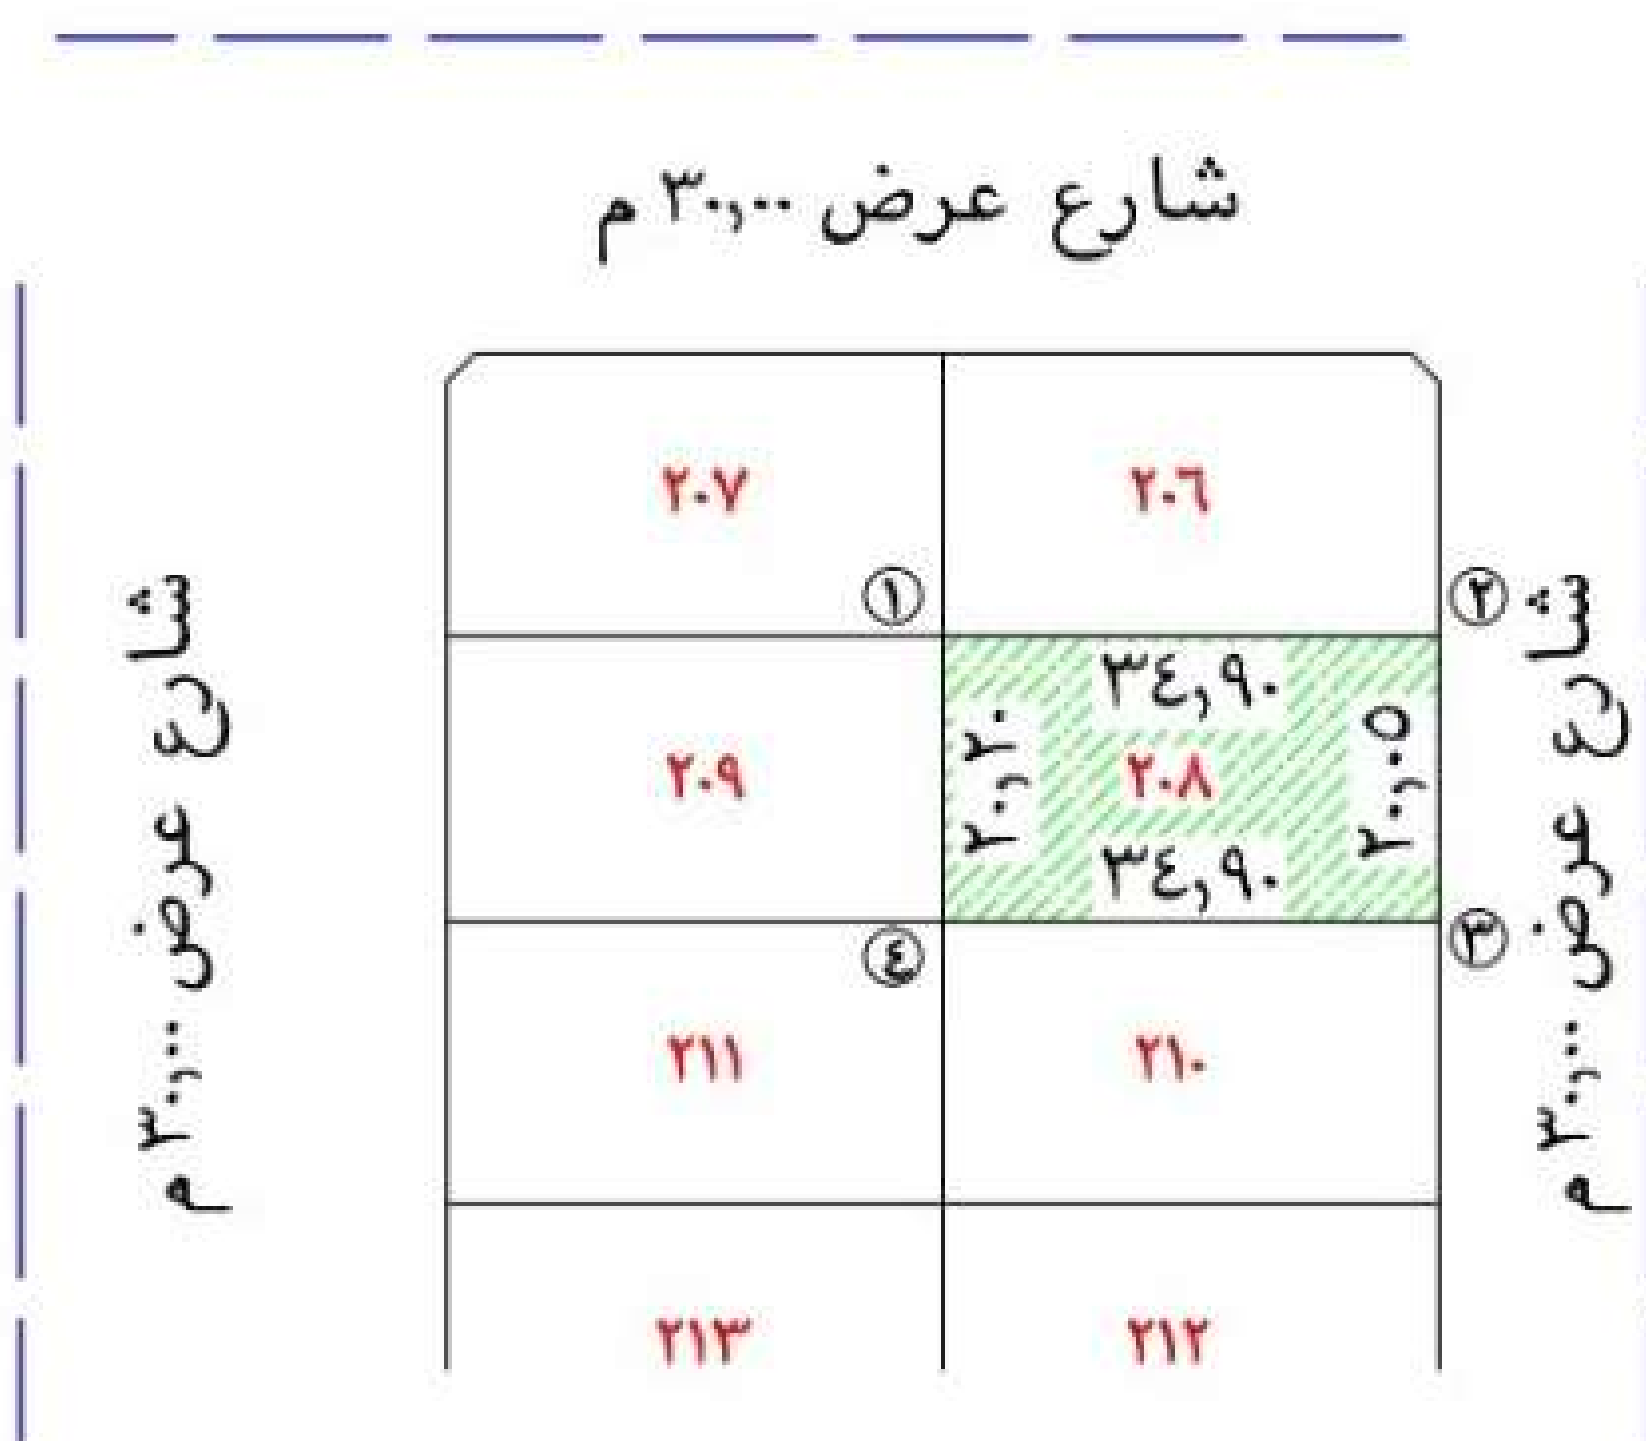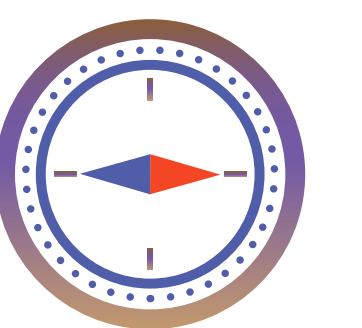




أضغط هنا
لموقع العقار




نوع العقار	العنوان	المساحة م	رقم الصك	تاريخ الصك	الواجهة	رقم القطع
أرض سكنية	الشمال-الجوف دومة الجندل حي الرافعيه	625,54	242004001953	18-01-2017	-	-

الحدود و الأطوال

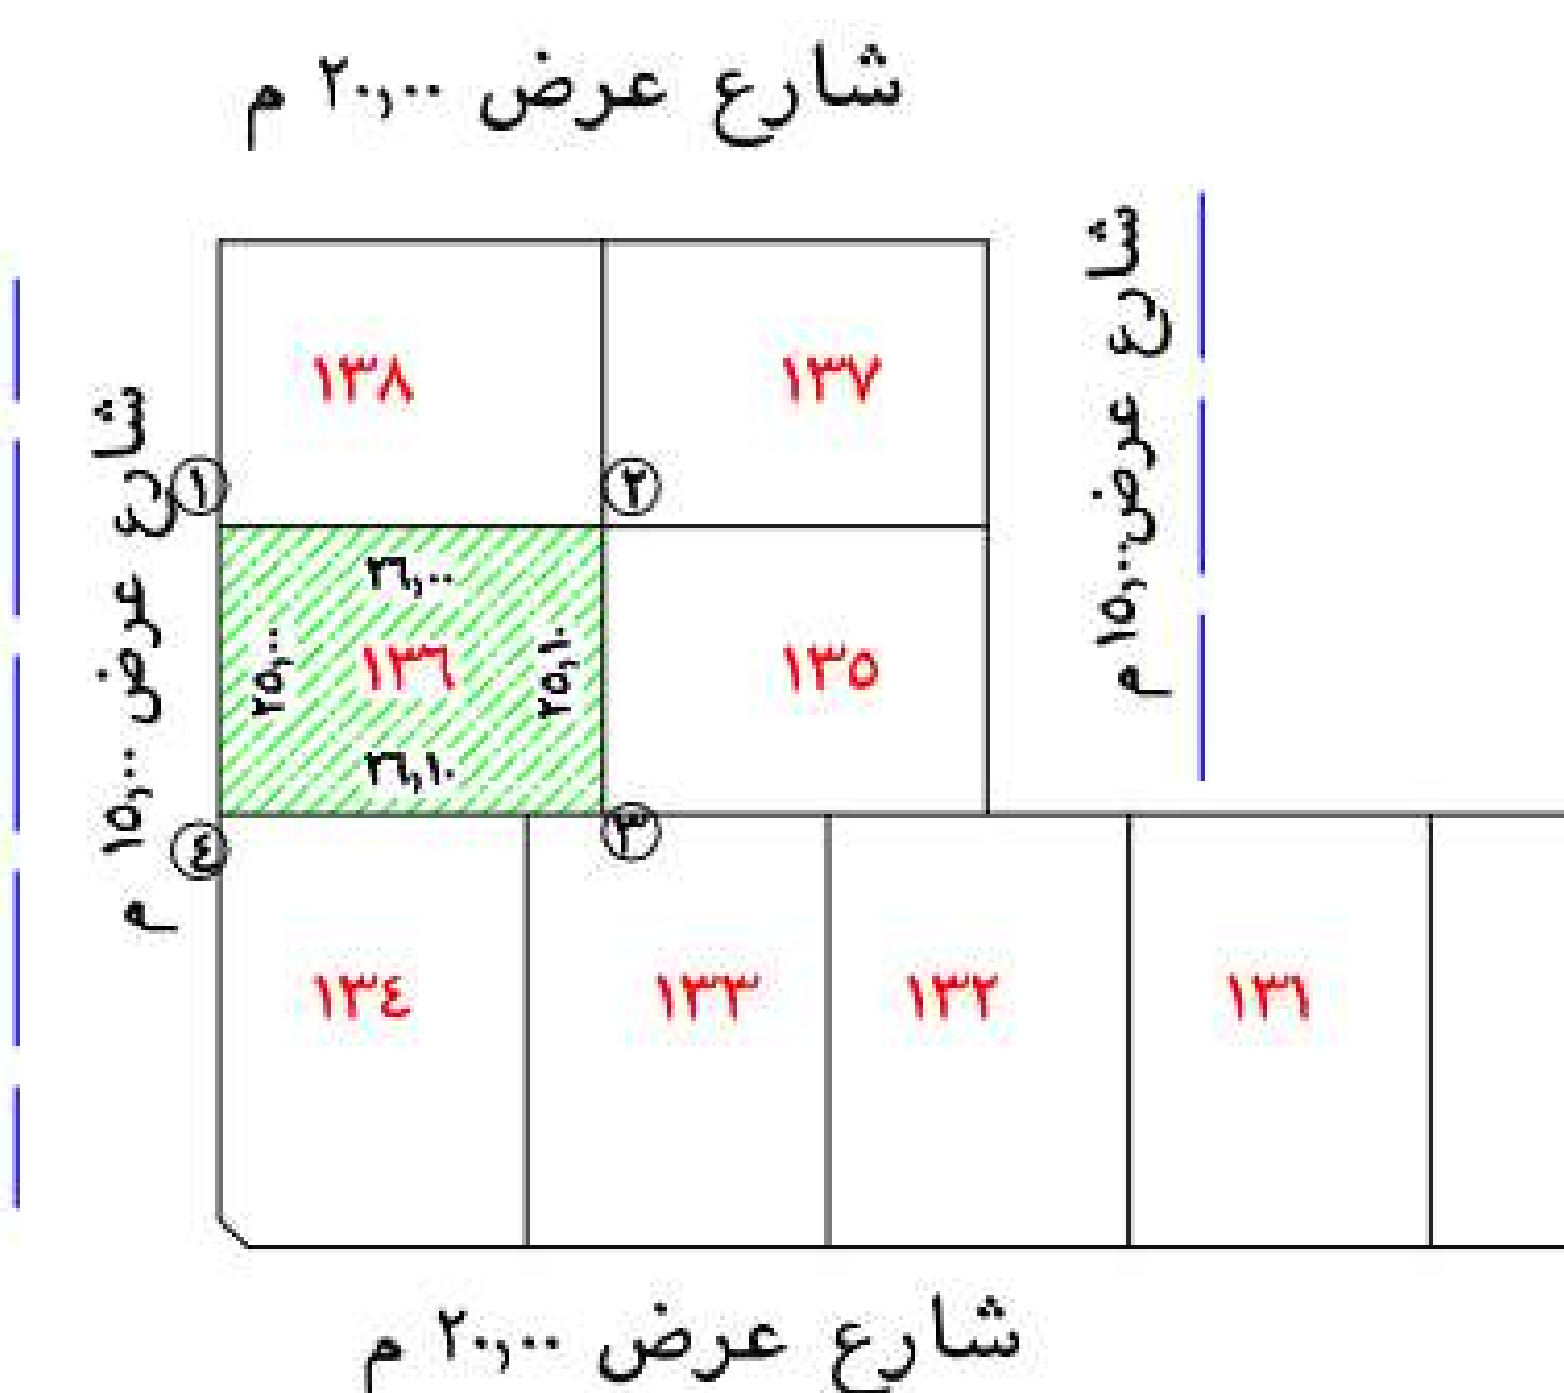


شمالاً

شمال قطعة رقم ١٣٨ طول الحد الشمالي ٢٦ م

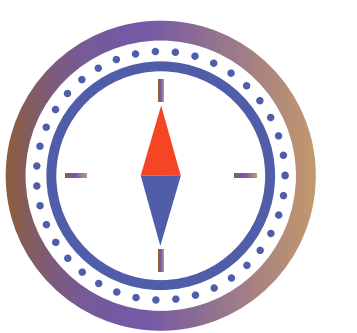


جنوباً

جنوب قطعة رقم ١٣٣ + ١٣٤ طول الحد الجنوبي ٢٦,١ م

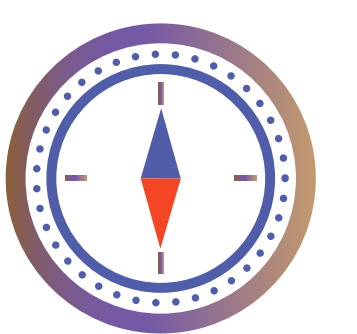


غرباً

غرب شارع عرض ١٥٠ م طول الحد الغربي ٢٥ م

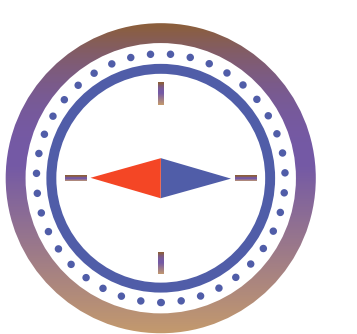

شرقاً

شرق قطعة رقم ١٣٥ طول الحد الشرقي ٢٥,١ م

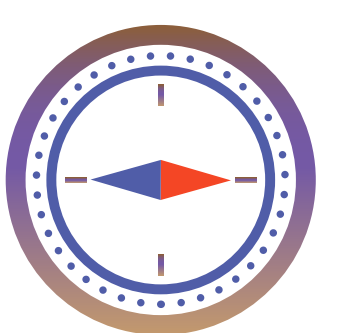

7




نوع العقار	العنوان	المساحة م	رقم الصك	تاريخ الصك	الواجهة	رقم القطع
أرض سكنية	الشمال الجوف سكاكا حي النخيل	984,74	741511001402	12-06-2022	شمال شرق	-

الحدود و الأطوال


شمالاً

شمال شارع عرض ١٠ م طول الحد الشمالي ٢٦ م

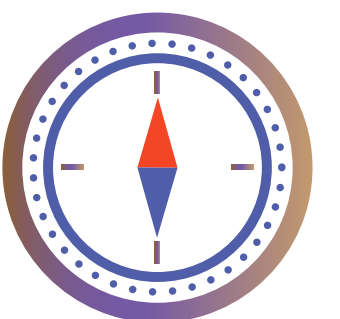


جنوباً

جنوب قطعة رقم ٩ طول الحد الجنوبي ٣٠ م

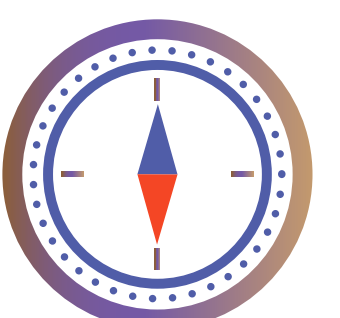



غرباً

غرب شارع عرض ٨ م ومواقف سيارات طول
الحد الغربي ٢٨ م

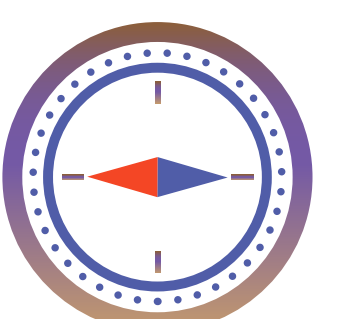

شرقاً


شرق شارع عرض ١٢ م طول الحد الشرقي ٧,٦ م

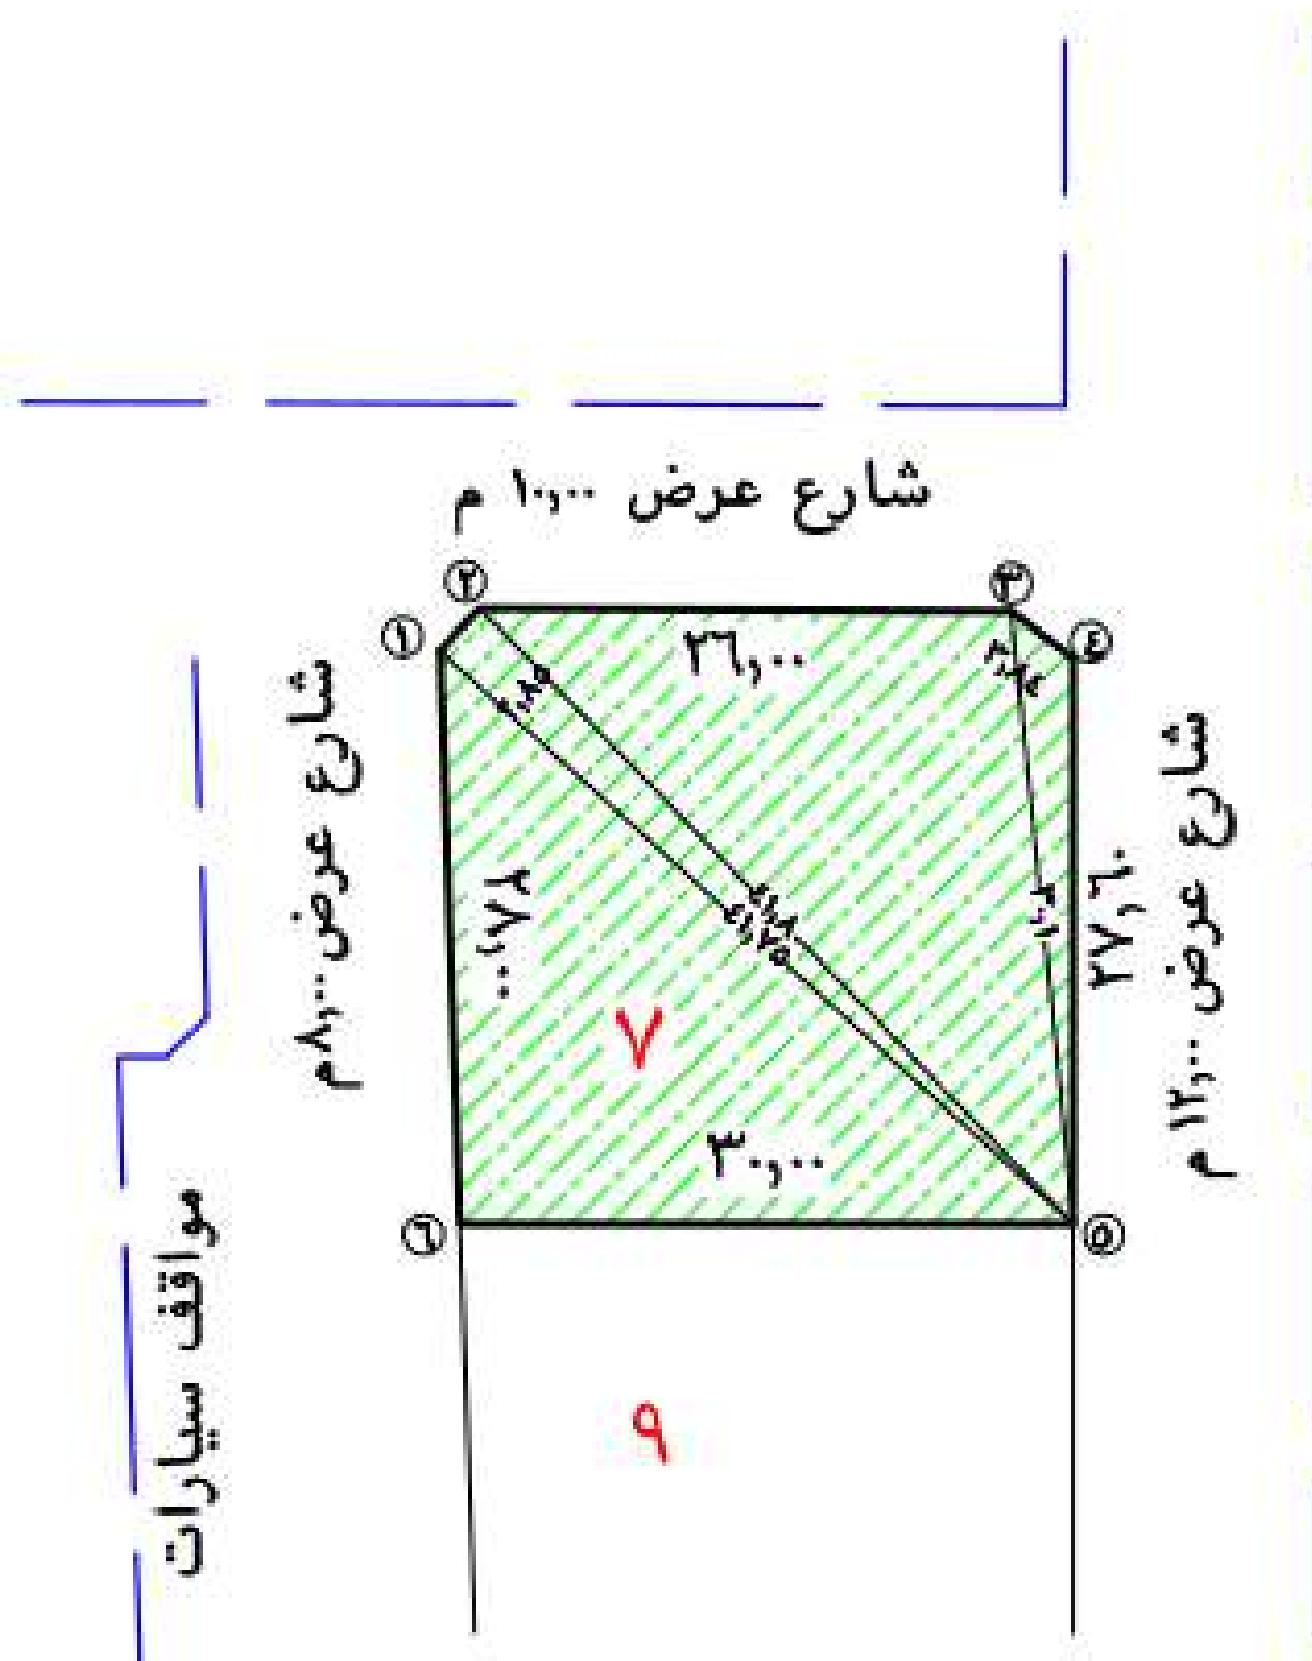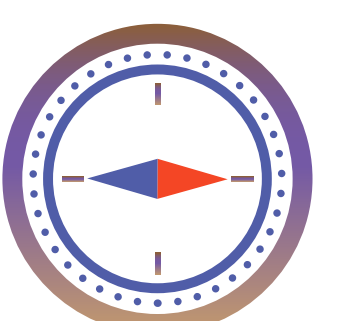



نوع العقار	العنوان	المساحة م	رقم الصك	تاريخ الصك	الواجهة	رقم القطع
أرض سكنية	الشمال الجوف سكاكا	800	994535001524	02-03-2021	شمال	-

الحدود و الأطوال

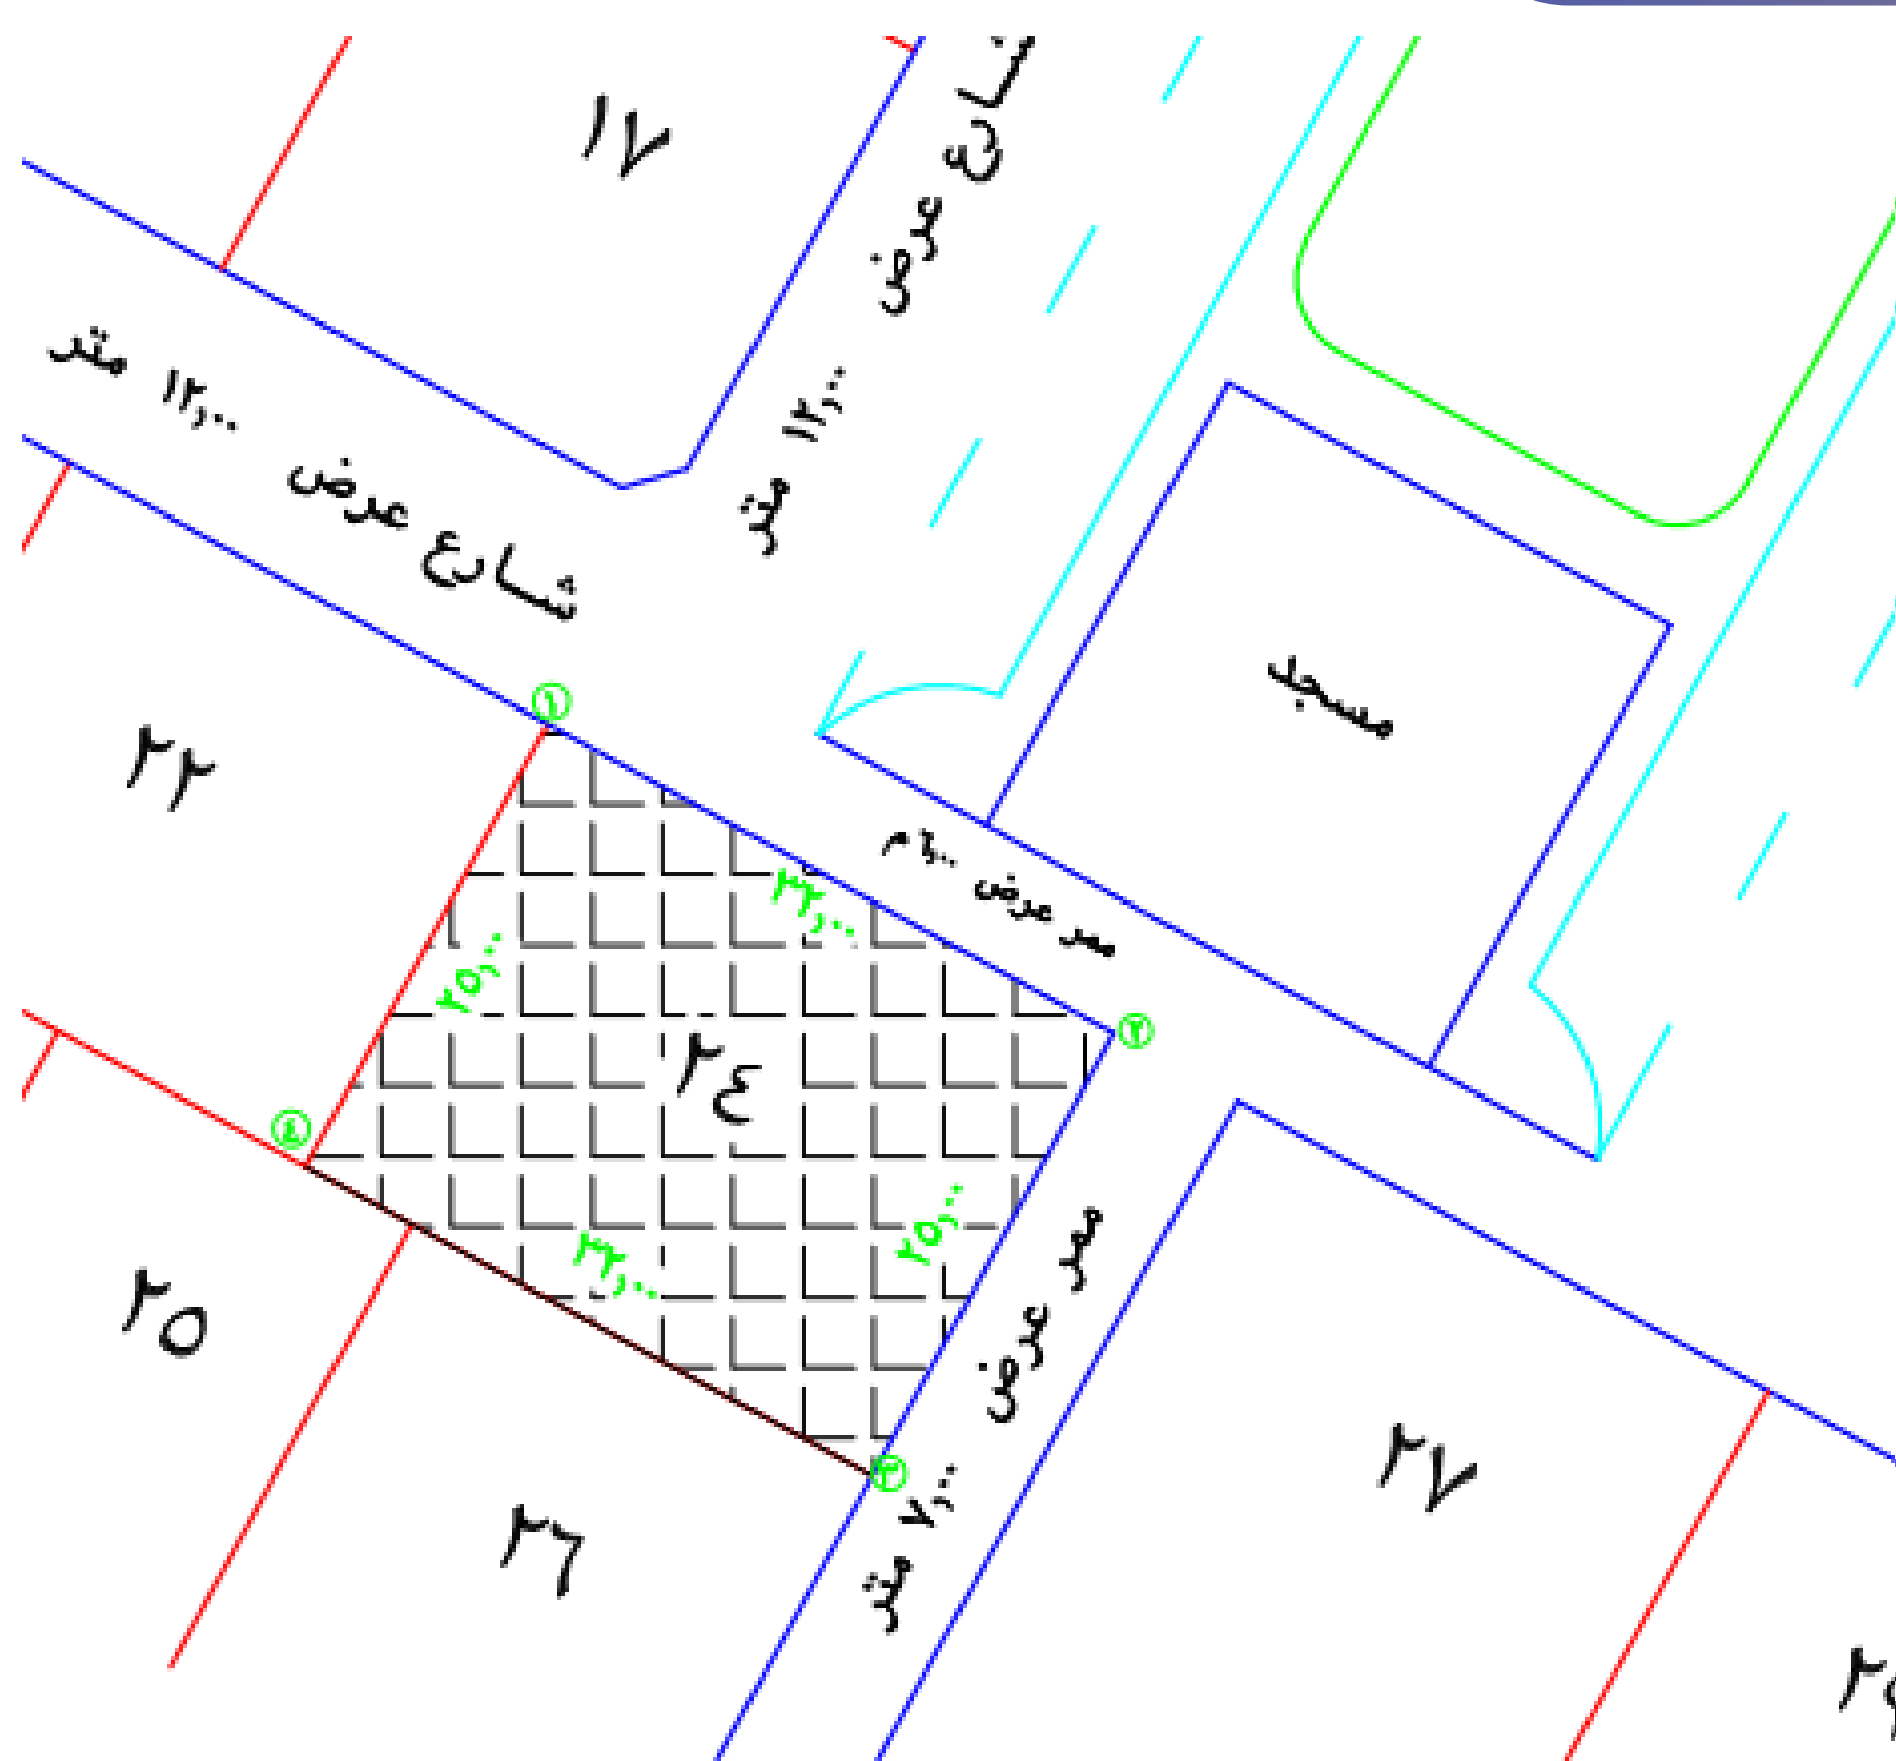

شمالاً

شمال شارع عرض ١٢م وممر بعرض ٦م
طول الحد الشمالي ٣٢م

جنوباً

جنوب قطعة رقم ٢٦ + ٢٥
طول الحد الجنوبي ٣٢م

غريباً

غرب قطعة رقم ٢٢ طول الحد الغربى ٢٥م

شرقاً

شرق ممر بعرض ٧م طول الحد الشرقي ٢٥م


9



أضغط هنا
لموقع العقار


نوع العقار	العنوان	المساحة م	رقم الصك	تاريخ الصك	الواجهة	رقم القطع
أرض سكنية	الشمال الجوف سكاكا	600	341507005116	29-07-2018	-	-

الحدود و الأطوال

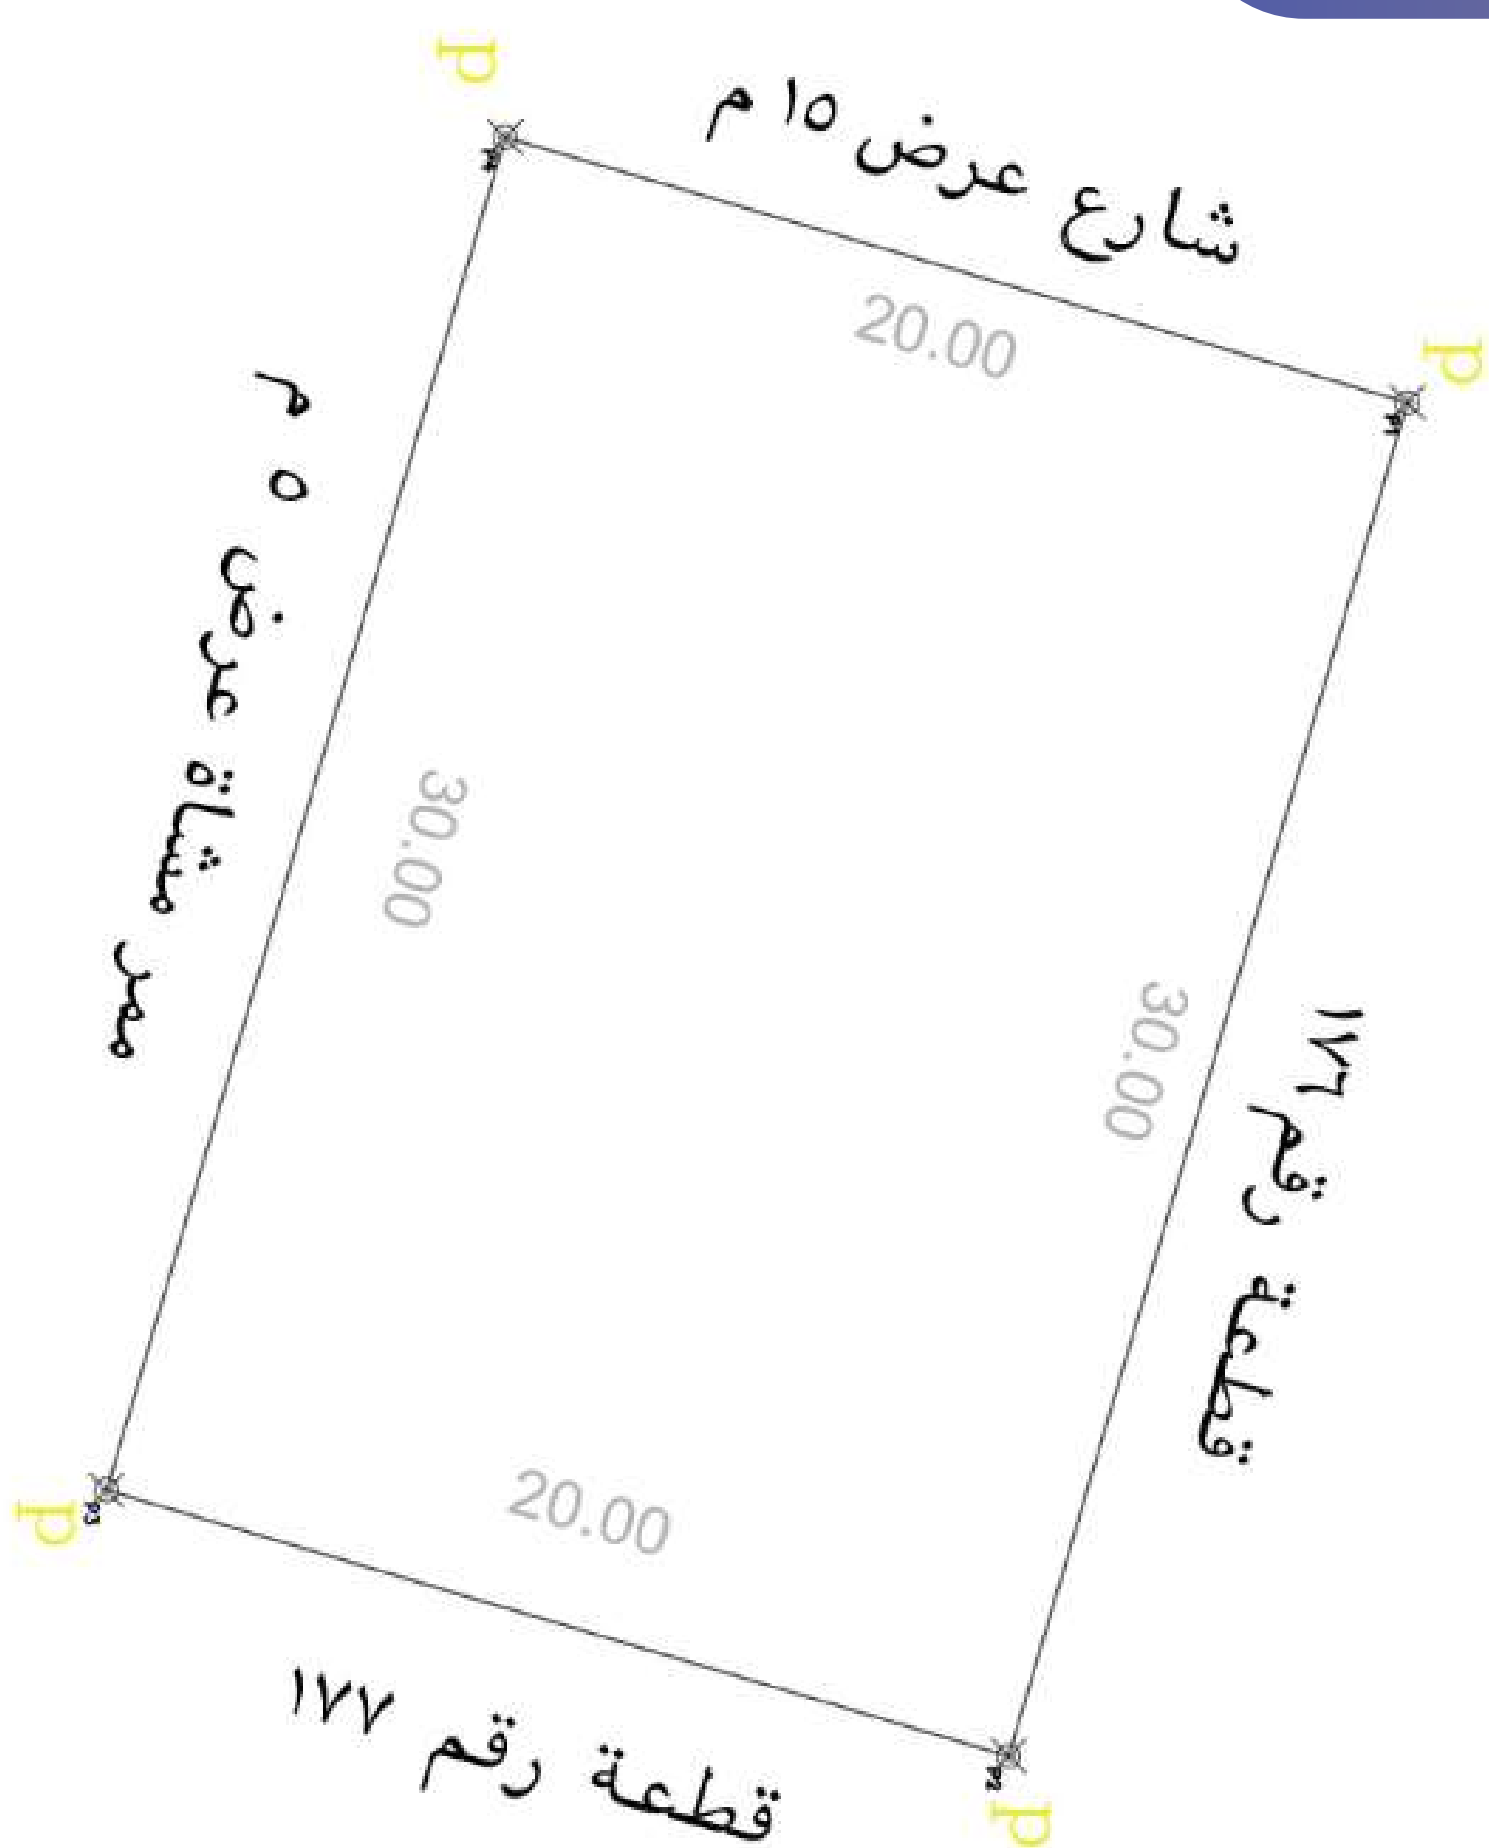


شمالاً

شمال قطعه رقم ١٧٦ طول الحد الشمالي ٣٠ م

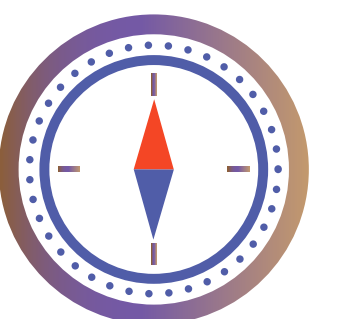


جنوباً

جنوب ممر مشاه عرض ٥ م طول الحد الجنوبي ٣٠ م

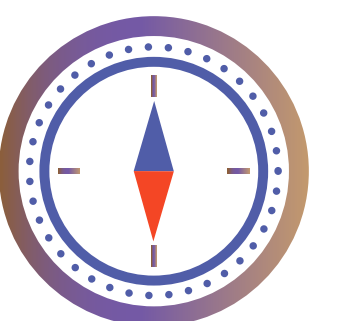


غرباً

غرب شارع عرض ١٥ متر طول الحد الغربي ٢٠ م

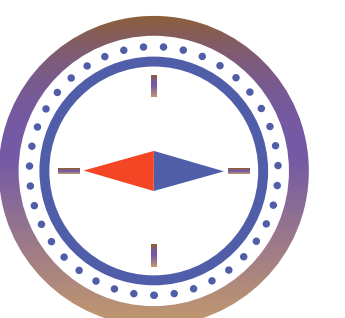


شرقاً

شرق قطعه رقم ١٧٧ طول الحد الشرقي ٢٠ م

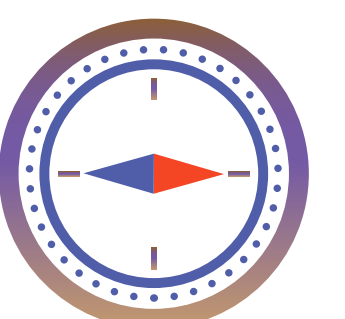


10

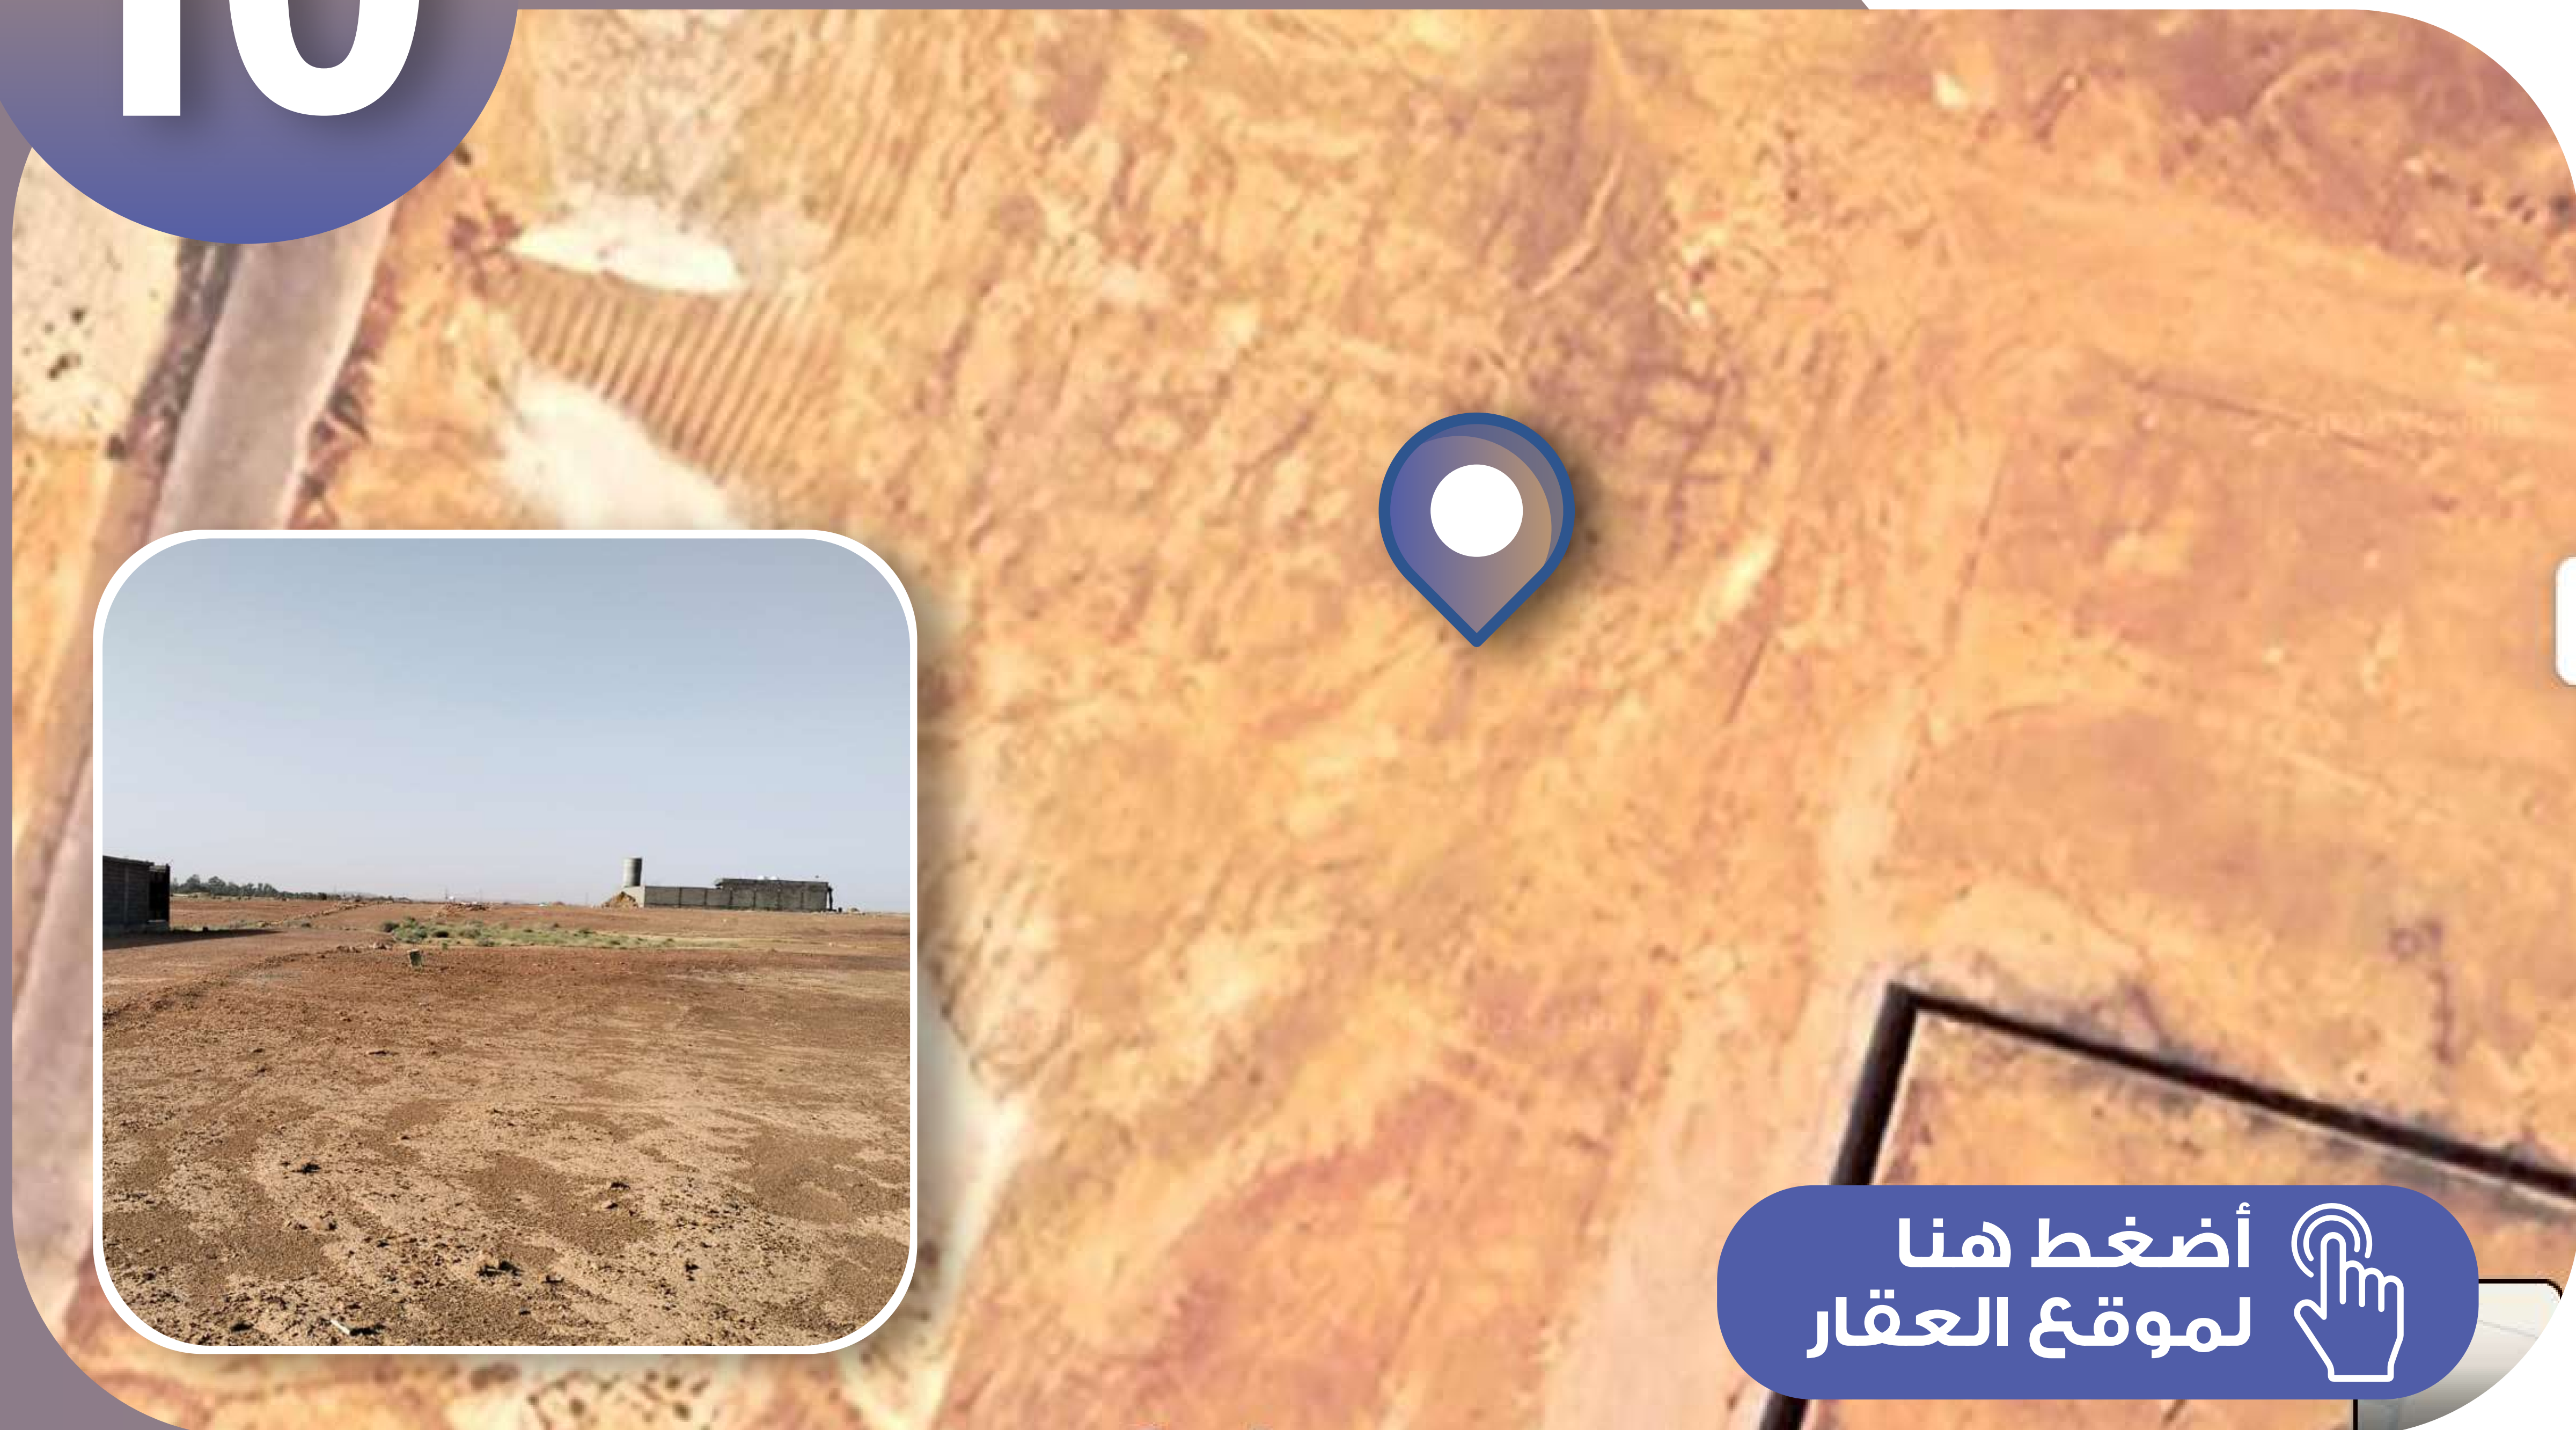
 أضغط هنا
 لموقع العقار


رقم القطع	الواجهة	تاريخ الصك	رقم الصك	المساحة م	العنوان	نوع العقار
-	-	29-07-2018	341507005116	600	الشمال الجوف سكاكا	أرض سكنية

الحدود و الأطوال

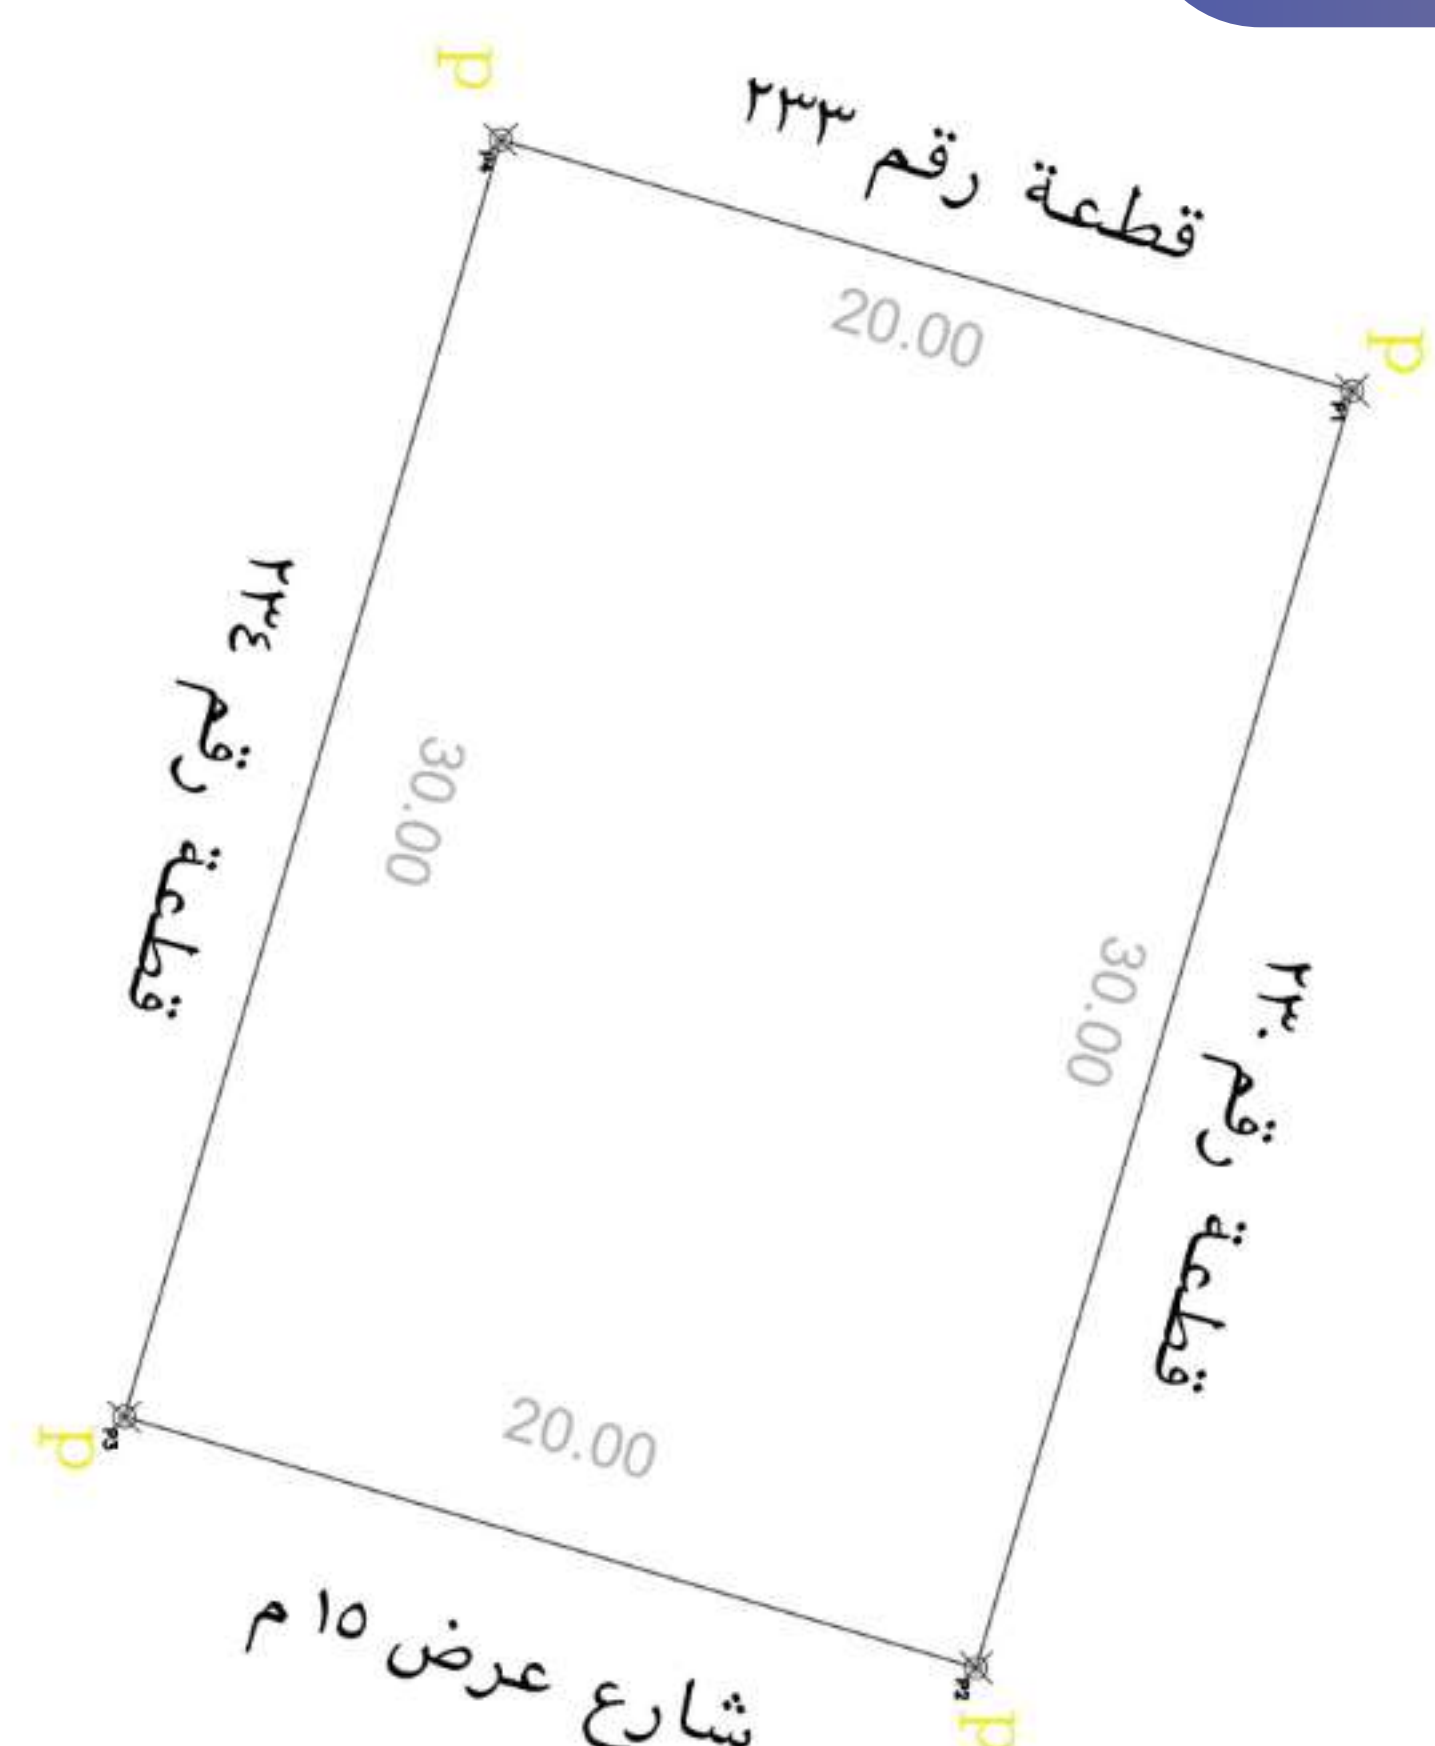


شمالاً

شمال قطعة رقم ٢٣٠ طول الحد الشمالي ٢٠ م

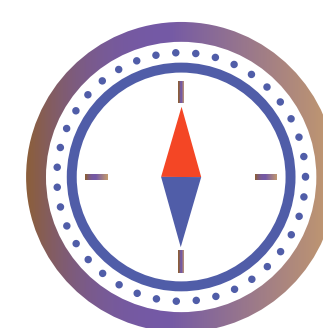


جنوباً

جنوب قطعة رقم ٢٣٤ طول الحد الجنوبي ٣٠ م

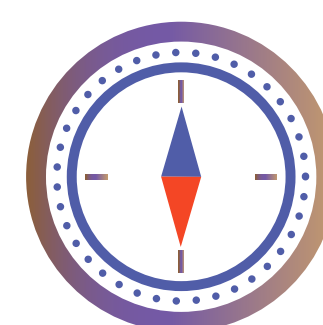


غرباً

غرب قطعه رقم ٢٣٣ طول الحد الغربي ٢٠ م

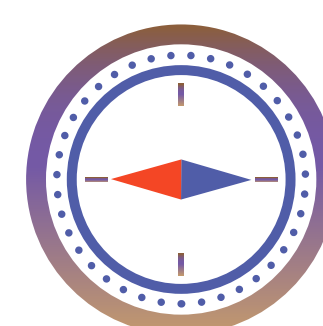

شرقاً

شرق شارع عرض ١٥ متر طول الحد الشرقي ٢٠ م

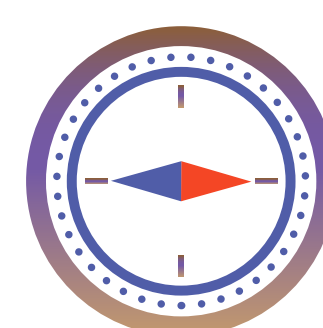


11


 أضغط هنا
 لموقع العقار



رقم القطع	الواجهة	تاريخ الصك	رقم الصك	المساحة م	العنوان	نوع العقار
-	-	29-07-2018	241507005119	600	الشمال الجوف سكاكا	أرض سكنية

الحدود و الأطوال

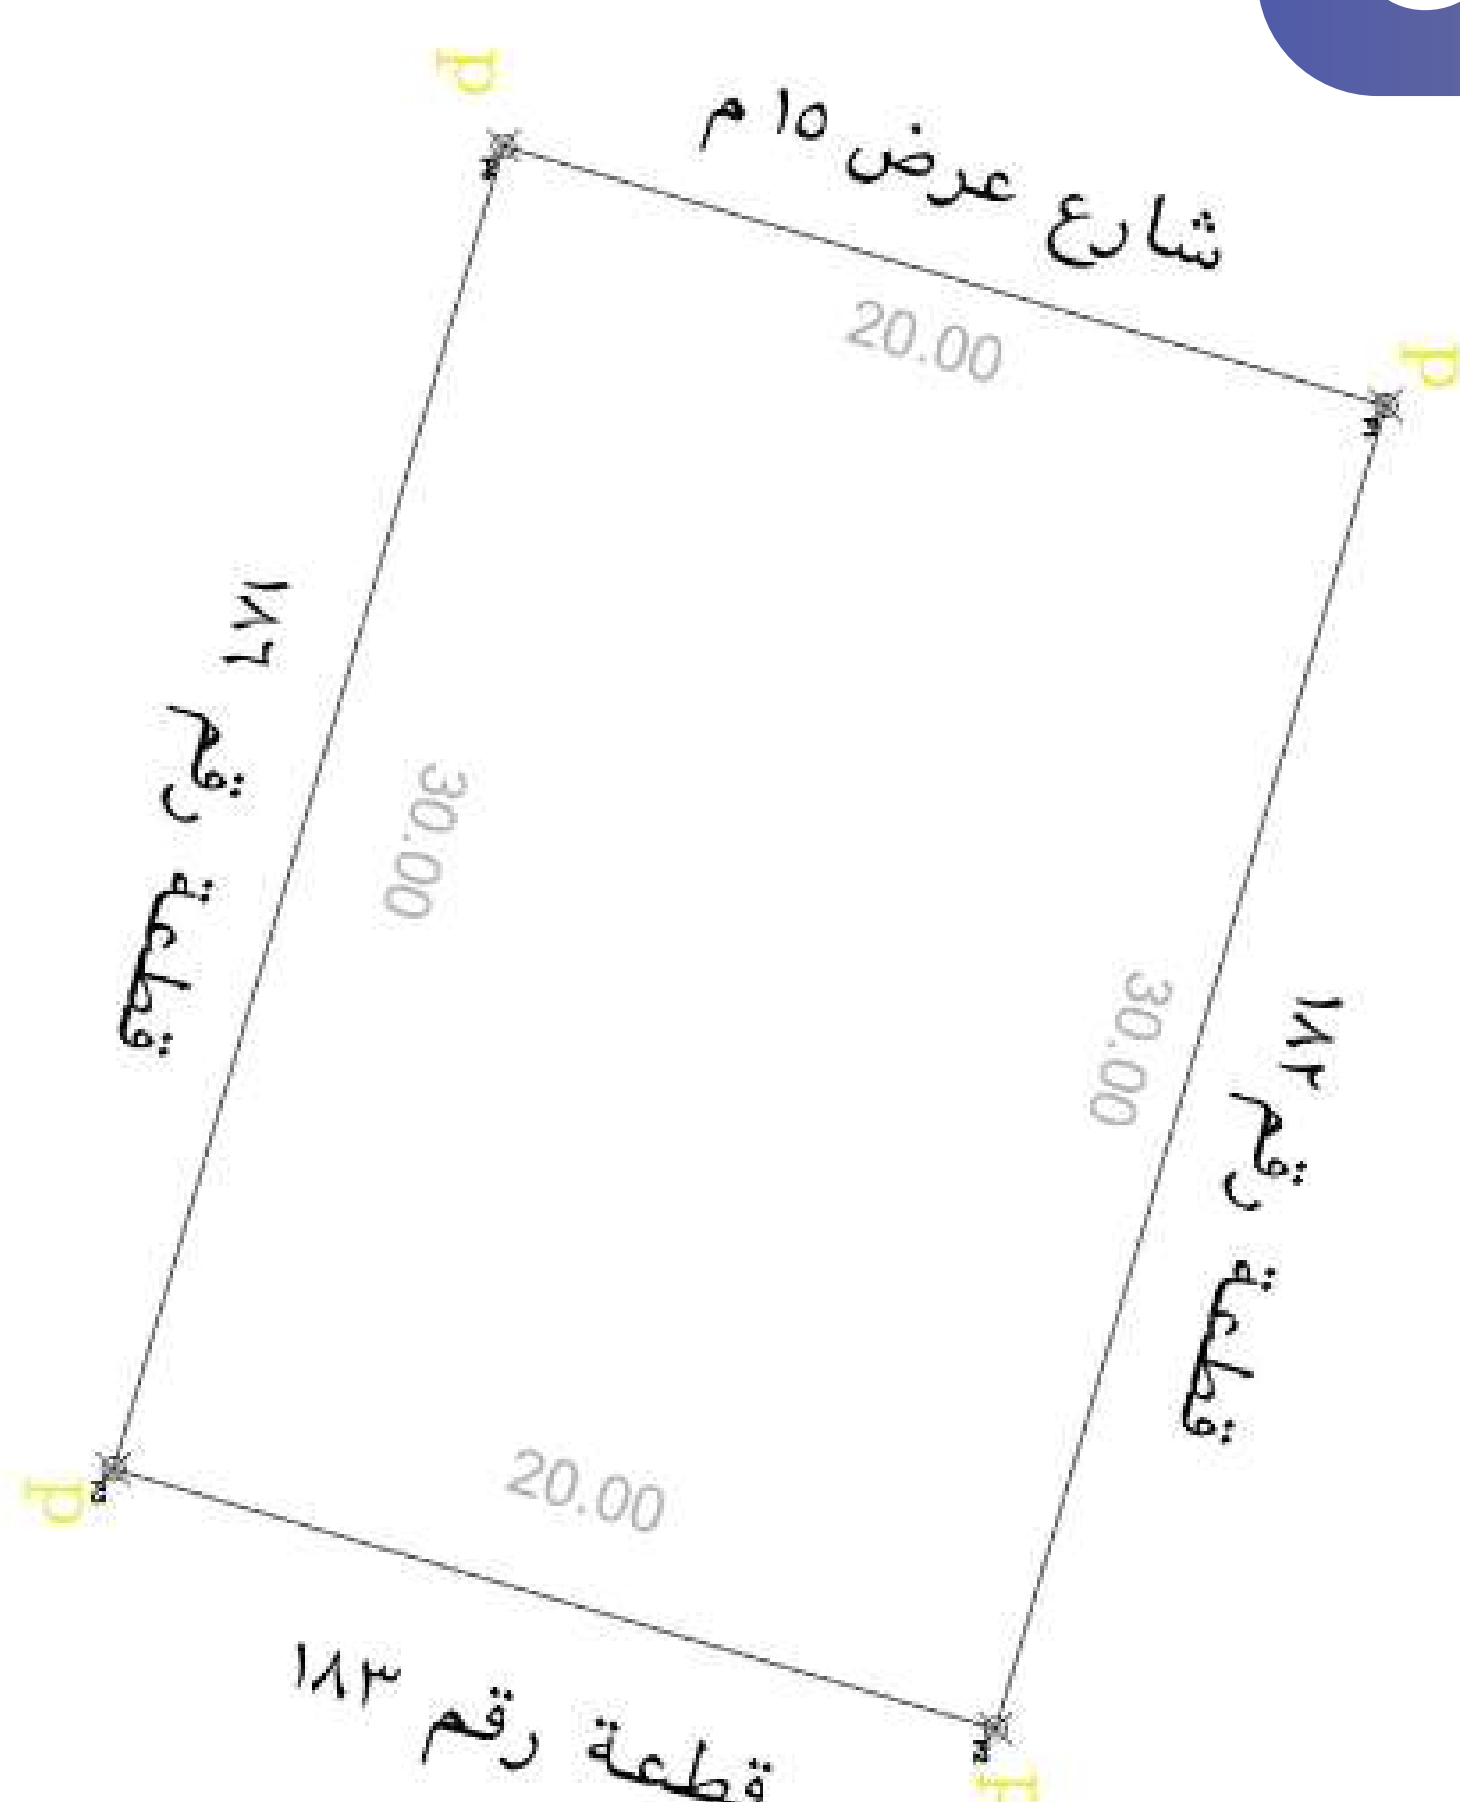


شمالاً

شمال قطعه رقم ١٨٢ طول الحد الشمالي ٣٠ م

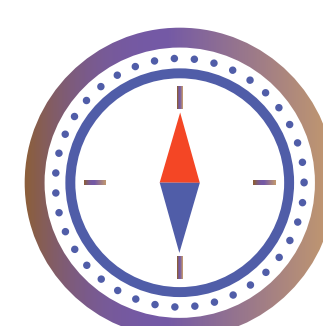


جنوباً

جنوب قطعه رقم ١٨١ طول الحد الجنوبي ٣٠ م

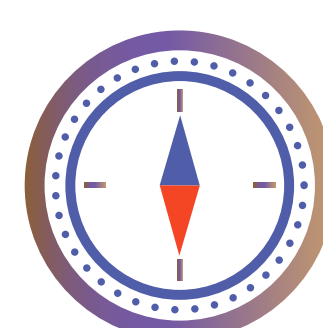


غرباً

غرب شارع عرض ١٥ متر طول الحد الغربي ٢٠ م

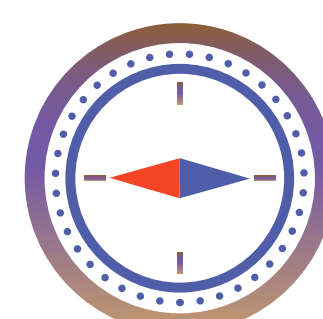

شرقاً


شرق قطعه رقم ١٨٣ طول الحد الشرقي ٢٠ م

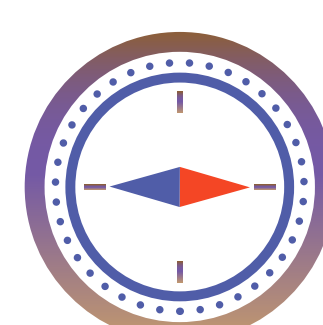




نوع العقار	العنوان	المساحة م	رقم الصك	تاريخ الصك	الواجهة	رقم القطع
أرض سكنية	الشمال الجوف سكاكا	600	341507005108	29-07-2018	-	-

الحدود و الأطوال

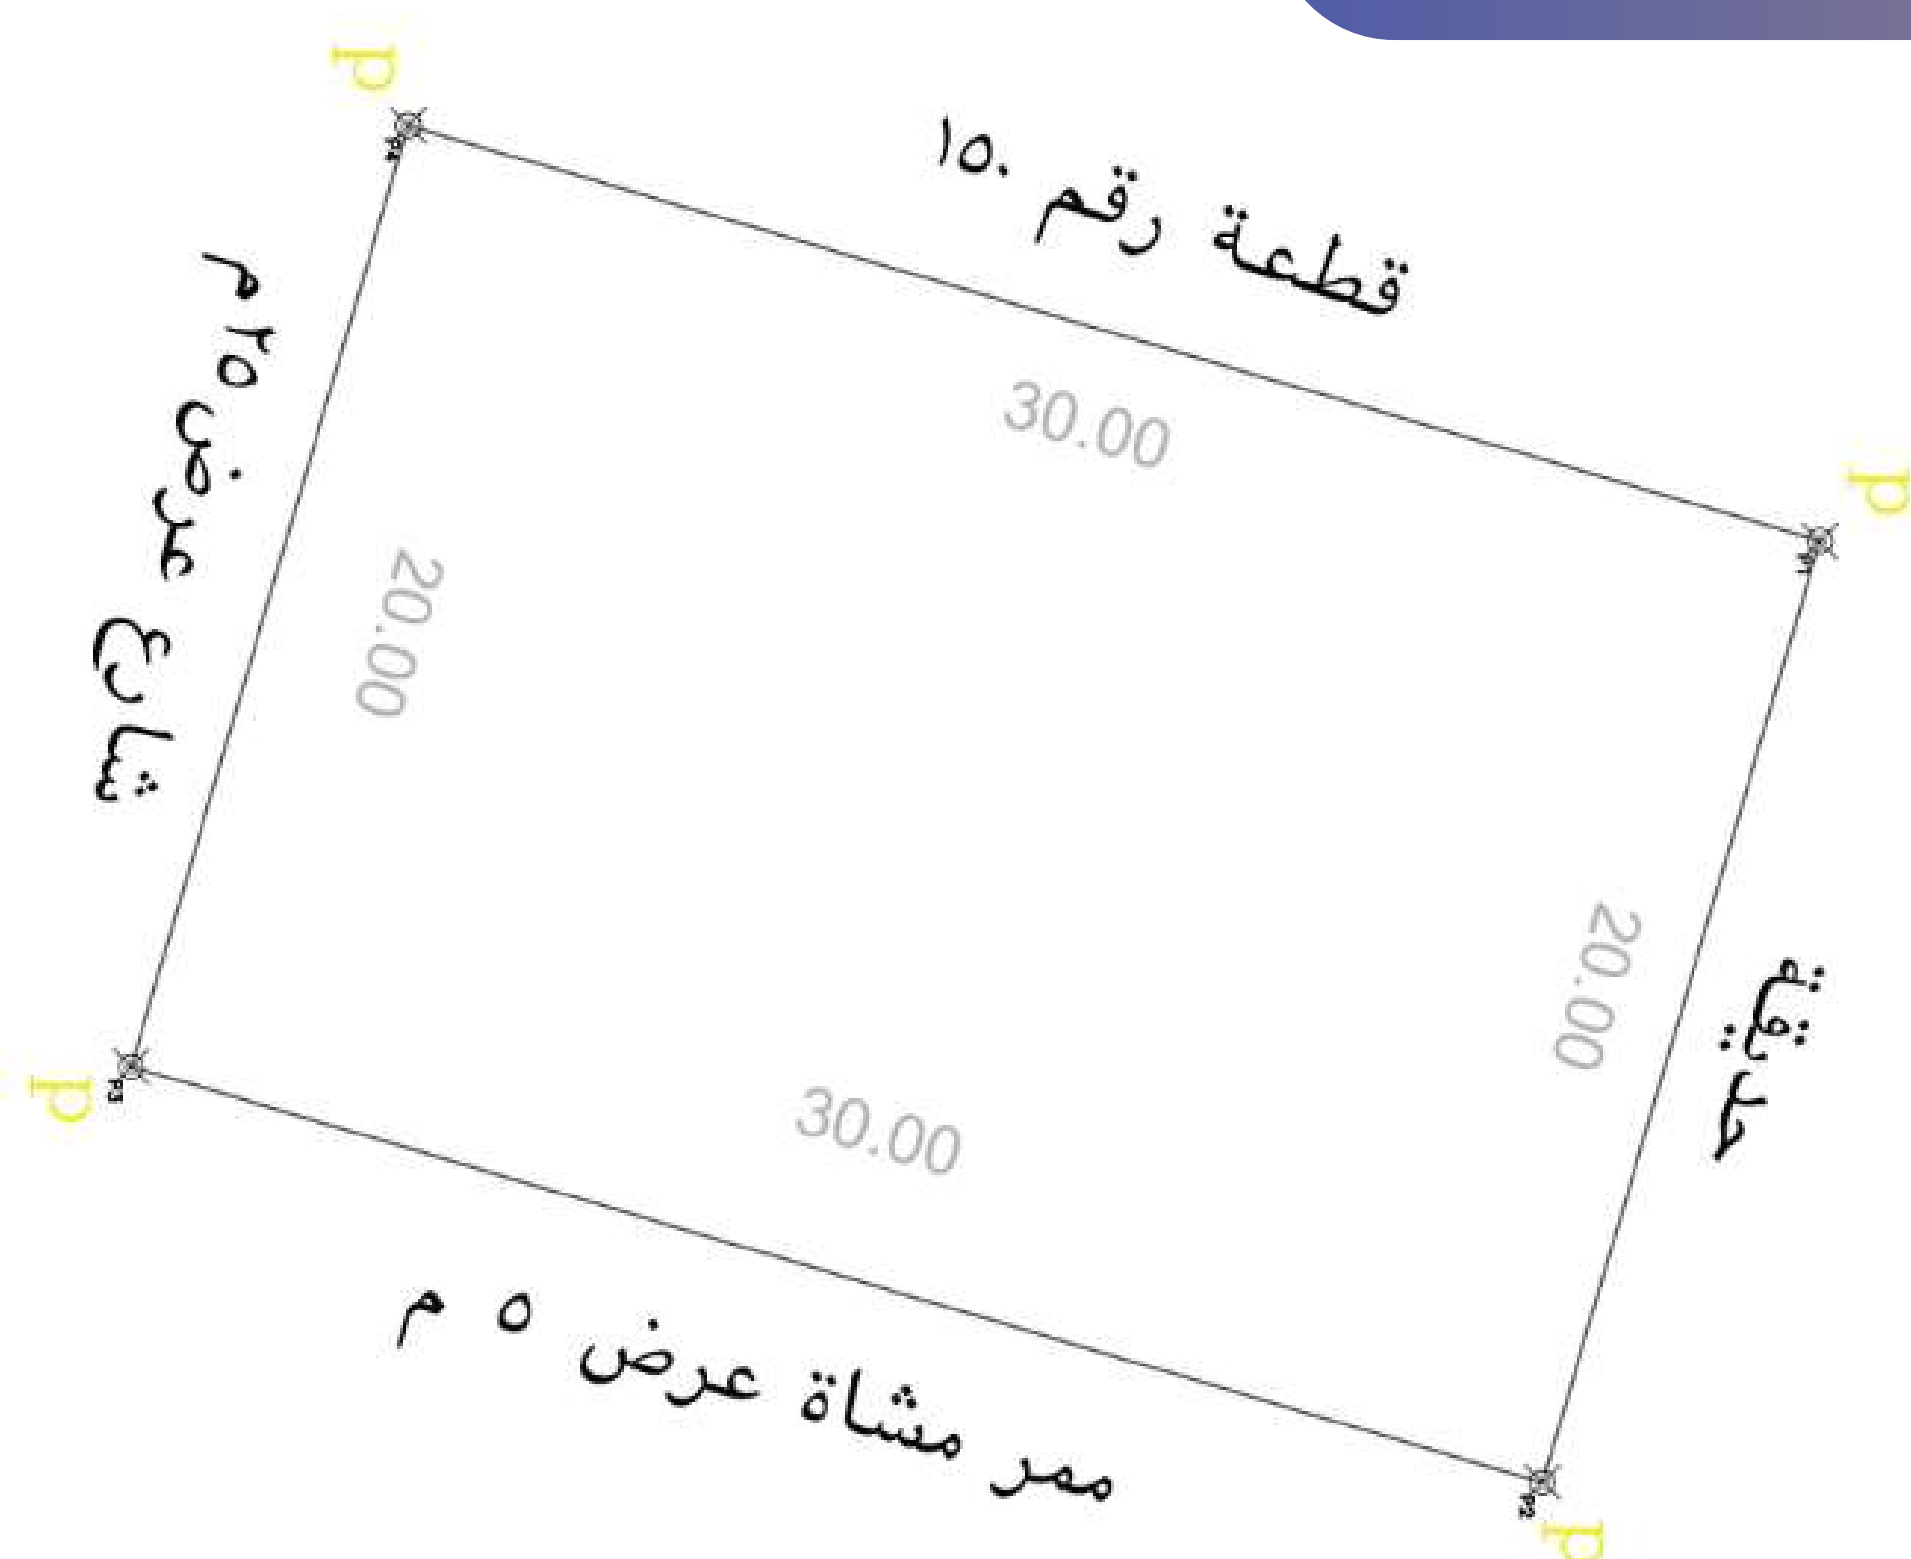


شمالاً

شمال حديقة طول الحد الشمالي ٢٠ م

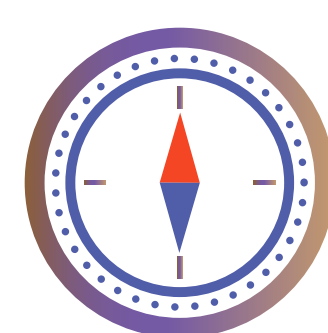


جنوباً

جنوب شارع عرض ٢٥ متر طول الحد الجنوبي ٢٠ م

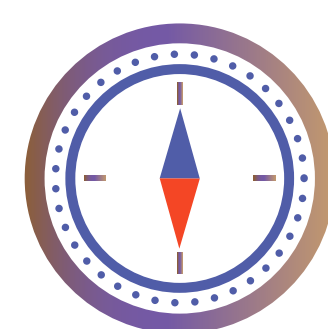


غرباً

غرب قطعه رقم ١٥٠ طول الحد الغربي ٣٠ م

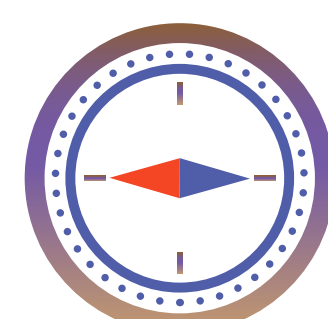

شرقاً

شرق شارع عرض ٥ متر طول الحد الشرقي ٣٠ م

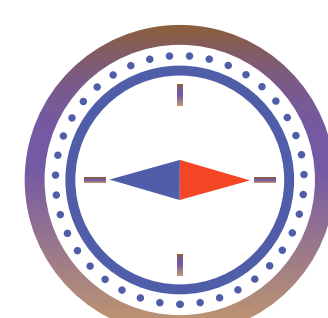

إنفاذ Infath

وكيل بيع قضائي رقم : 45020124
رخصة هيئة العقار : 4200000223

شركة ترسية للمزادات

Tarsyah Auctions Company

www.tarsyah.com

ceo @ tarsyah .com

تم التقديم على ترخيص المزاد لدى الهيئة العامة للعقار

